



PLAN LOKALIZACYJNY

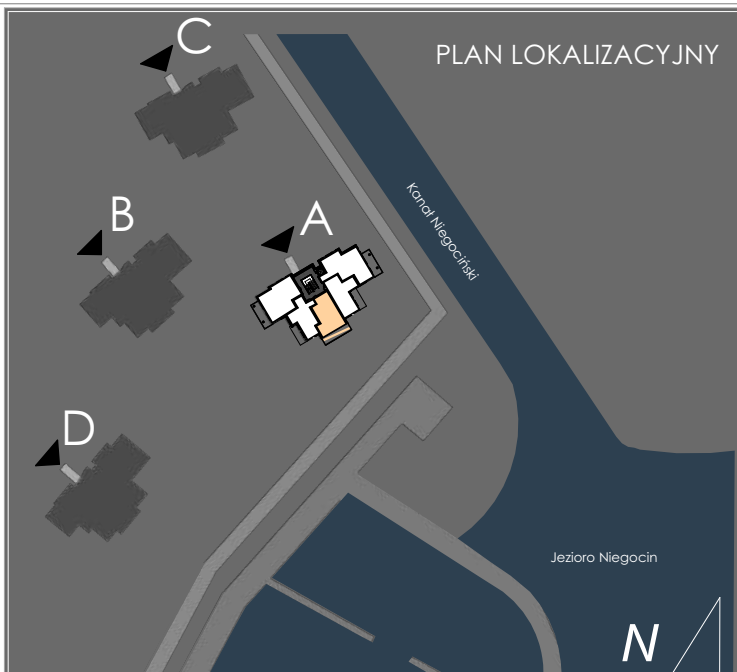

ZESTAWIENIE POWIERZCHNI POMIESZCZEŃ

|                           |       |                |
|---------------------------|-------|----------------|
| SALON Z ANEKSEM KUCHENNYM | 34,50 | m <sup>2</sup> |
| SYPIALNIA 1               | 11,00 | m <sup>2</sup> |
| ŁAZIENKA                  | 5,59  | m <sup>2</sup> |
| KORZYTARZE                | 6,03  | m <sup>2</sup> |
| GARDEROBA                 | 2,40  | m <sup>2</sup> |
| TARAS                     | 15,50 | m <sup>2</sup> |

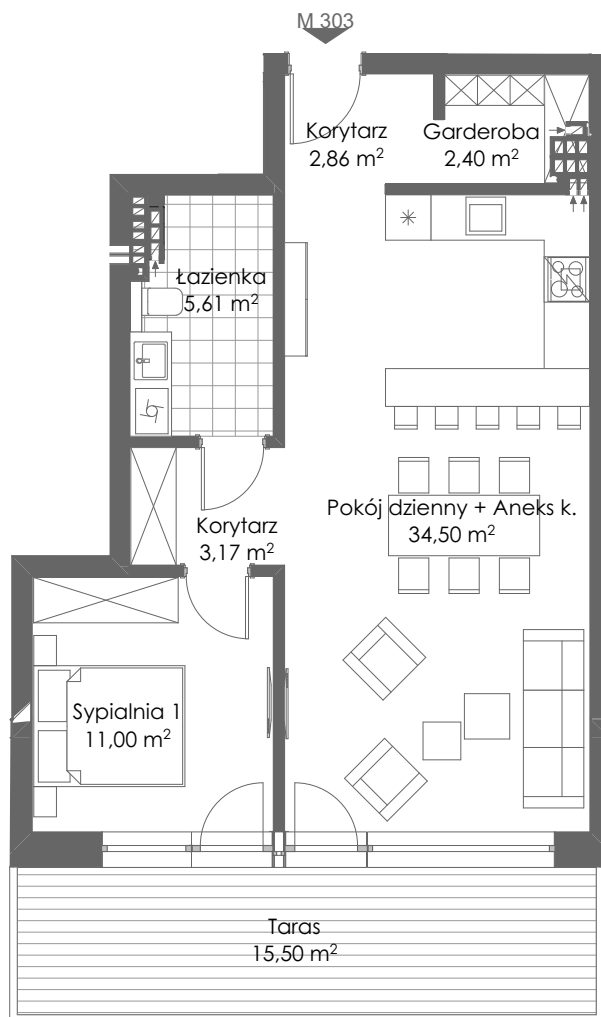

PLAN MIESZKANIA SKALA 1:100

PIĘTRO II

NR MIESZKANIA A303

POW. UŻYTKOWA\* 59,52m<sup>2</sup>

www.nauticaresort.pl

info@nauticaresort.pl

tel. 665 66 22 66

\* Powierzchnia użytkowa - zgodnie z pomiarem wg. normy PN-70/B- 02365

INWESTOR:  
Ascof Polska Sp. z o. o. Sp. k.

ADRES INWESTYCJI:  
Giżycko, ul. Moniuszki 23, Nad Kanalem Niegocińskim

PROJEKT:  
pracownia architektoniczna CHILIA RT