


PLAN MIESZKANIA SKALA 1:100

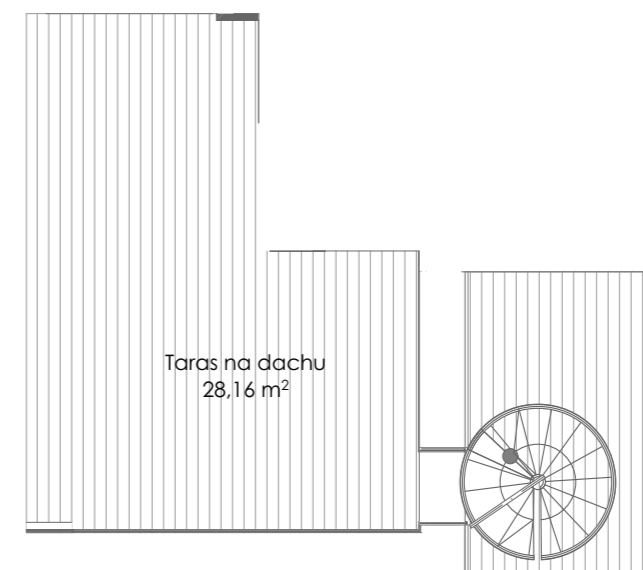

PLAN MIESZKANIA SKALA 1:100

PIĘTRO III

NR MIESZKANIA A402

POW. UŻYTKOWA* 86,38 m²

www.nauticaresort.pl

info@nauticaresort.pl

tel. 665 66 22 66

* Powierzchnia użytkowa - zgodnie z pomiarem wg. normy PN-70/B- 02365

** Pow. sprzedaży - pow. użytkowa bez uwzględnienia wewn. ścian działowych

INWESTOR:
Ascot Polska Sp. z o. o. Sp. k.

ADRES INWESTYCJI:
Giżycko, Ul. Moniuszki 23, Nad Kanatem Niegocińskim

PROJEKT:
pracownia architektoniczna CHILIART

DACH

NR MIESZKANIA A402

POW. UŻYTKOWA*

www.nauticaresort.pl

info@nauticaresort.pl

tel. 665 66 22 66

* Powierzchnia użytkowa - zgodnie z pomiarem wg. normy PN-70/B- 02365

INWESTOR:
Ascot Polska Sp. z o. o. Sp. k.

ADRES INWESTYCJI:
Giżycko, Ul. Moniuszki 23, Nad Kanatem Niegocińskim

PROJEKT:
pracownia architektoniczna CHILIART