



PLAN LOKALIZACYJNY

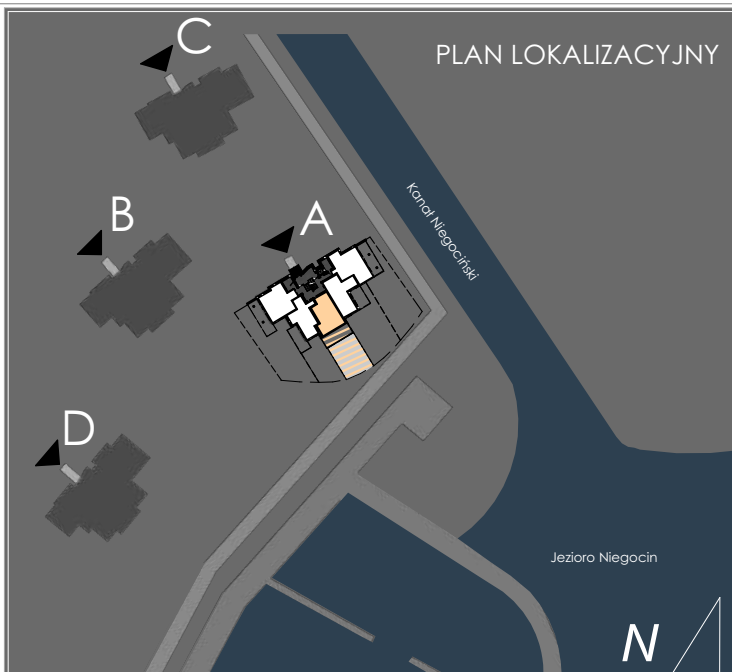

ZESTAWIENIE POWIERZCHNI POMIESZCZEŃ

SALON Z ANEKSEM KUCHENNYM	34,50	m ²
SYPIALNIA 1	11,00	m ²
ŁAZIENKA	5,79	m ²
KORZYTAZE	6,03	m ²
GARDEROBA	2,46	m ²
OGRÓDEK INDYWIDUALNY	ok. 106,00	m ²
TARAS	24,93	m ²

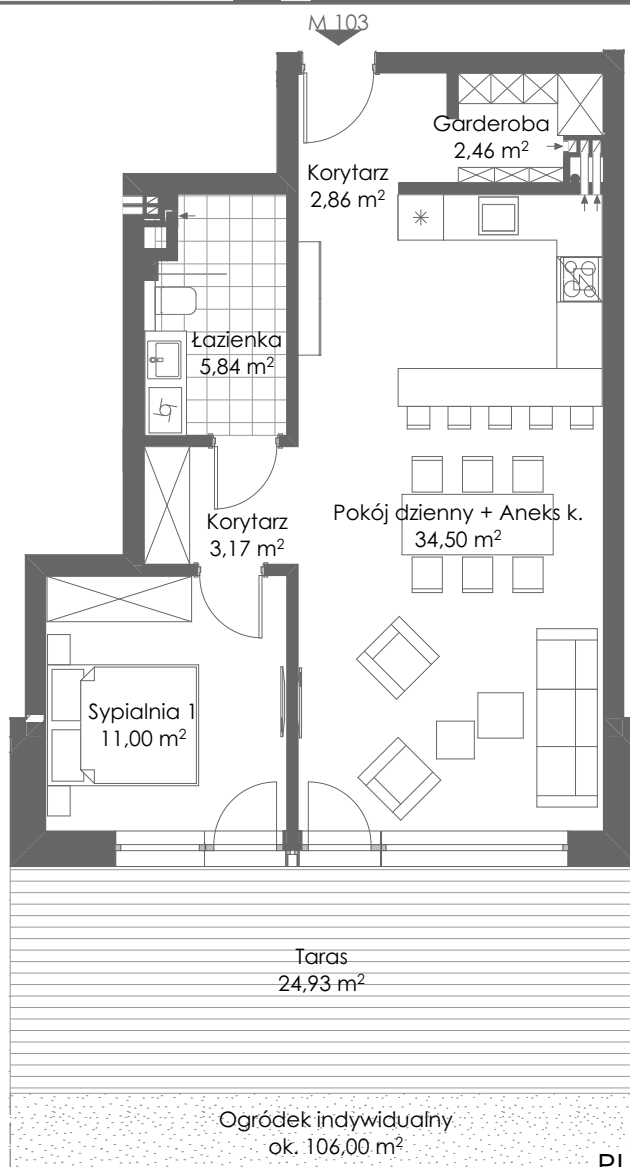

PLAN MIESZKANIA

SKALA 1:100



PARTER

NR MIESZKANIA A 103

POW. UŻYTKOWA* 59,78 m²

www.nauticaresort.pl

info@nauticaresort.pl

tel. 665 66 22 66

* Powierzchnia użytkowa - zgodnie z pomiarem wg. normy PN-70/B- 02365

INWESTOR:
Ascof Polska Sp. z o. o. Sp. k.

ADRES INWESTYCJI:
Giżycko, ul. Moniuszki 23, Nad Kanalem Niegocińskim

PROJEKT:
pracownia architektoniczna CHILIA RT