



## PLAN LOKALIZACYJNY

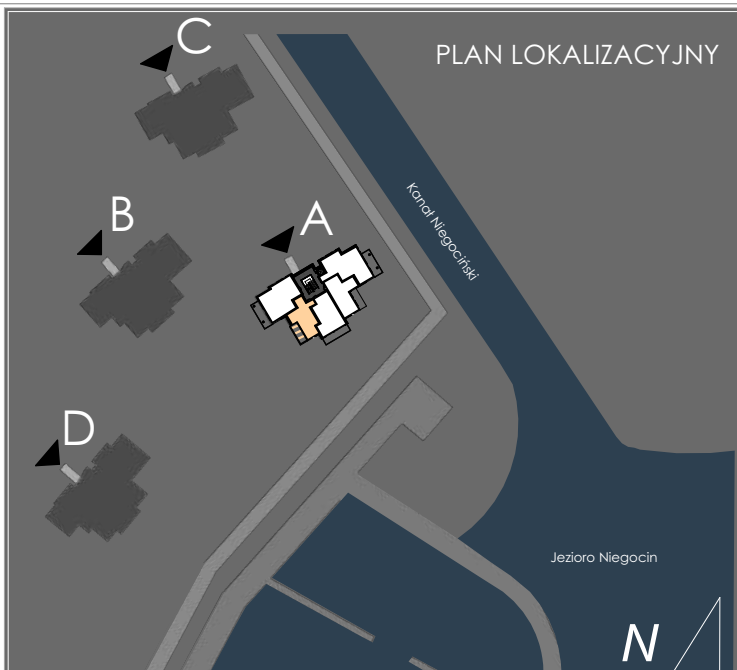

## ZESTAWIENIE POWIERZCHNI POMIESZCZEŃ

SALON Z ANEKSEM KUCHENNYM	29,14	m <sup>2</sup>
SYPIALNIA 1	10,11	m <sup>2</sup>
ŁAZIENKA	6,42	m <sup>2</sup>
KORZYTARZ	6,58	m <sup>2</sup>
TARAS	11,04	m <sup>2</sup>

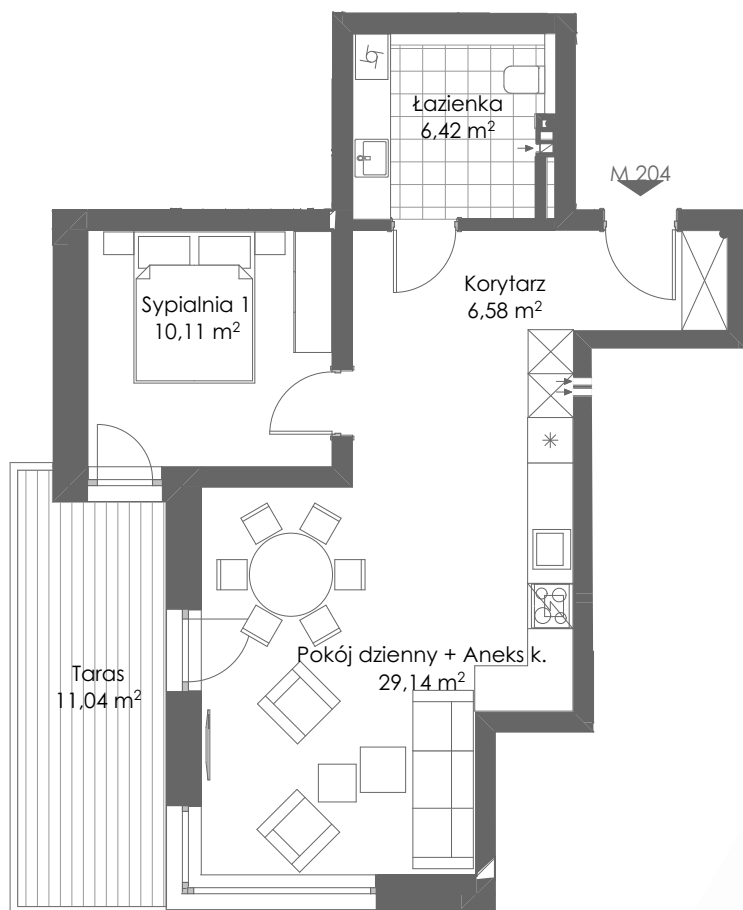

## PLAN MIESZKANIA

SKALA 1:100



PIĘTRO I

NR MIESZKANIA A204

POW. UŻYTKOWA\* 52,25m<sup>2</sup>

[www.nauticaresort.pl](http://www.nauticaresort.pl)

[info@nauticaresort.pl](mailto:info@nauticaresort.pl)

tel. 665 66 22 66

\* Powierzchnia użytkowa - zgodnie z pomiarem wg. normy PN-70/B- 02365

INWESTOR:  
Ascof Polska Sp. z o. o. Sp. k.

ADRES INWESTYCJI:  
Giżycko, ul. Moniuszki 23, Nad Kanałem Niegocińskim

PROJEKT:  
pracownia architektoniczna CHILIA RT