



PLAN LOKALIZACYJNY

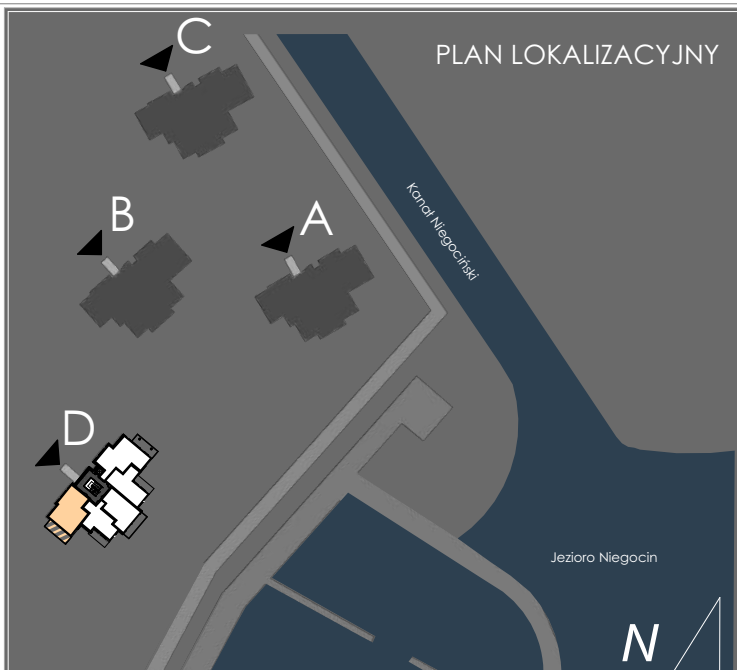

ZESTAWIENIE POWIERZCHNI POMIESZCZEŃ

SALON Z ANEKSEM KUCHENNYM	37,09	m ²
SYPIALNIA 1	12,22	m ²
SYPIALNIA 2	10,26	m ²
ŁAZIENKA	6,09	m ²
KORZYTARZ	8,93	m ²
TARAS	18,93	m ²

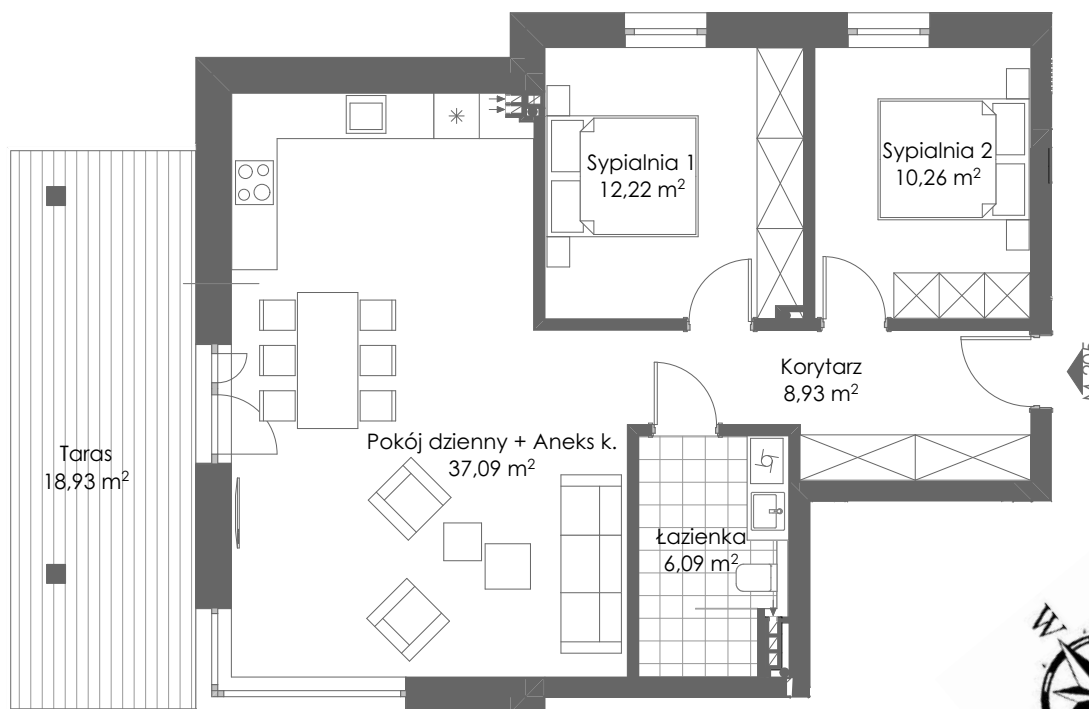

Widok na
J. Niegocin

PLAN MIESZKANIA

SKALA 1:100



PIĘTRO I

NR MIESZKANIA D205

POW. UŻYTKOWA* 74,59 m²

www.nauticaresort.pl

info@nauticaresort.pl

tel. 665 66 22 66

* Powierzchnia użytkowa - zgodnie z pomiarem wg. normy PN-70/B- 02365

INWESTOR:
Ascof Polska Sp. z o. o. Sp. k.

ADRES INWESTYJCJI:
Giżycko, ul. Moniuszki 23, Nad Kanalem Niegocińskim

PROJEKT:
pracownia architektoniczna CHILIA RT