

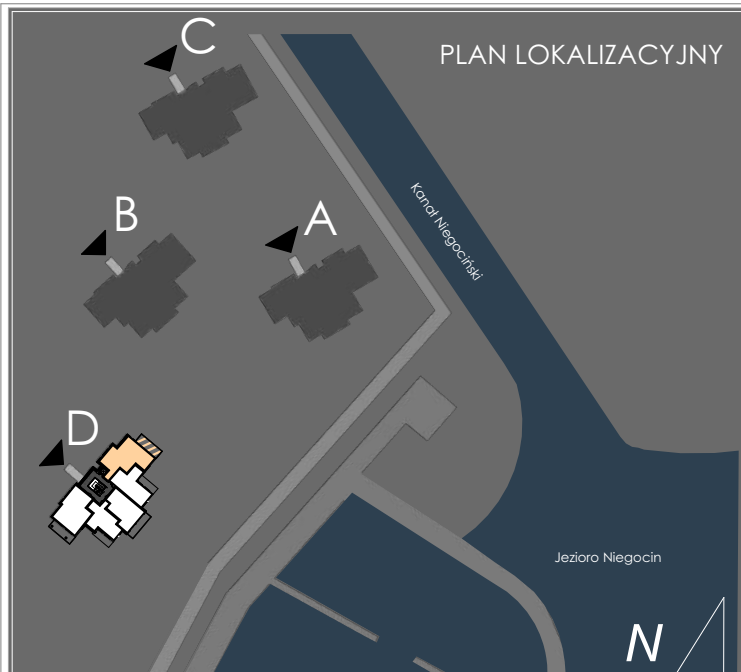


## PLAN LOKALIZACYJNY

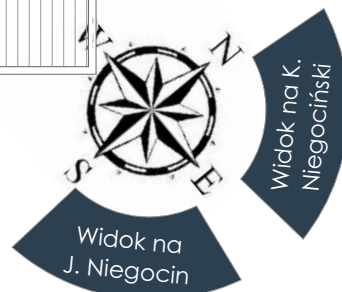

## ZESTAWIENIE POWIERZCHNI POMIESZCZEŃ

SALON Z ANEKSEM KUCHENNYM	30,64	m <sup>2</sup>
SYPIALNIA 1	9,65	m <sup>2</sup>
SYPIALNIA 2	10,13	m <sup>2</sup>
SYPIALNIA 3	8,91	m <sup>2</sup>
ŁAZIENKA	4,59	m <sup>2</sup>
TOALETA	1,59	m <sup>2</sup>
KORZYTARZ	12,64	m <sup>2</sup>
TARAS	18,10	m <sup>2</sup>

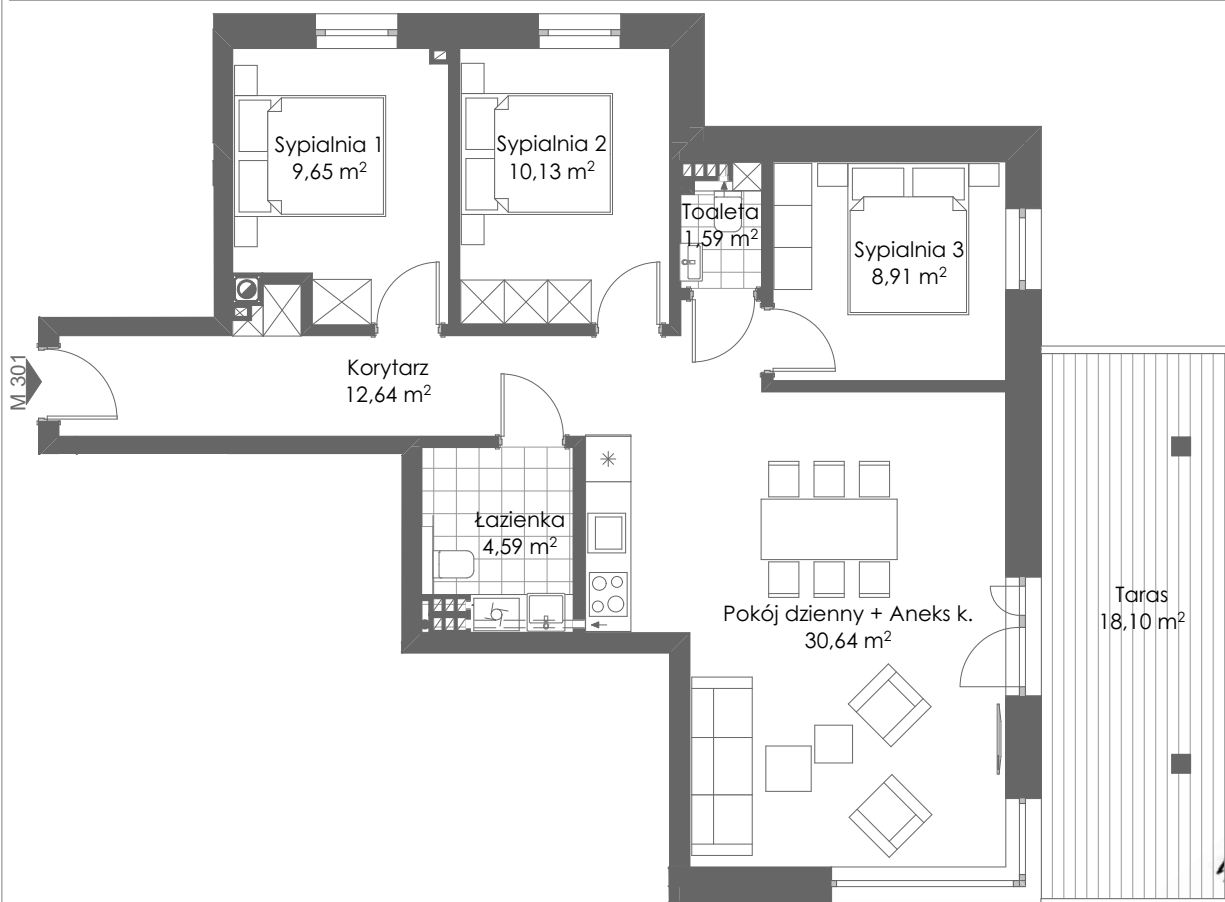

## PLAN MIESZKANIA

SKALA 1:100

PIĘTRO II

NR MIESZKANIA D301

POW. UŻYTKOWA\* 78,15m<sup>2</sup>

[www.nauticaresort.pl](http://www.nauticaresort.pl)

[info@nauticaresort.pl](mailto:info@nauticaresort.pl)

tel. 665 66 22 66

\* Powierzchnia użytkowa - zgodnie z pomiarem wg. normy PN-70/B- 02365

INWESTOR:  
Ascof Polska Sp. z o. o. Sp. k.

ADRES INWESTYCJI:  
Giżycko, ul. Moniuszki 23, Nad Kanatem Niegocińskim

PROJEKT:  
pracownia architektoniczna CHILIA RT