



PLAN LOKALIZACYJNY

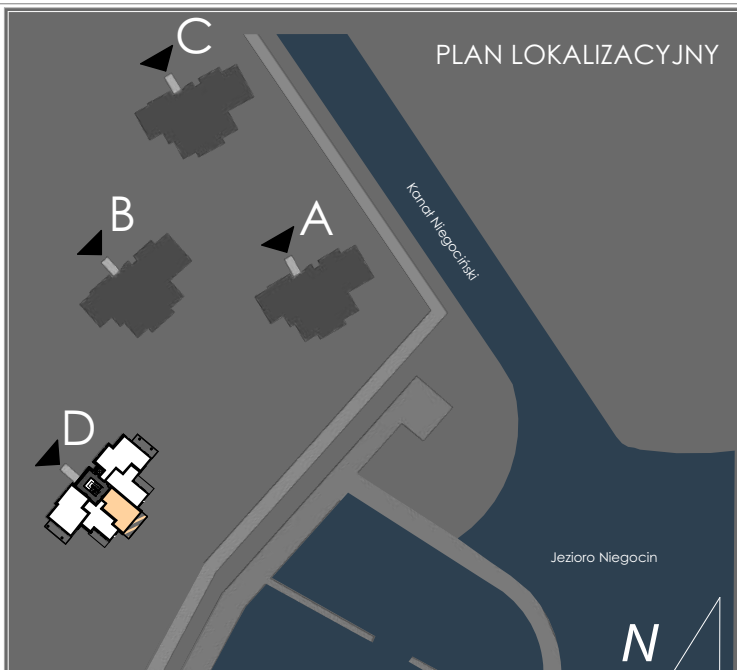

ZESTAWIENIE POWIERZCHNI POMIESZCZEŃ

SALON Z ANEKSEM KUCHENNYM	34,50	m ²
SYPIALNIA 1	11,00	m ²
ŁAZIENKA	5,59	m ²
KORZYTARZE	6,03	m ²
GARDEROBA	2,40	m ²
TARAS	15,50	m ²

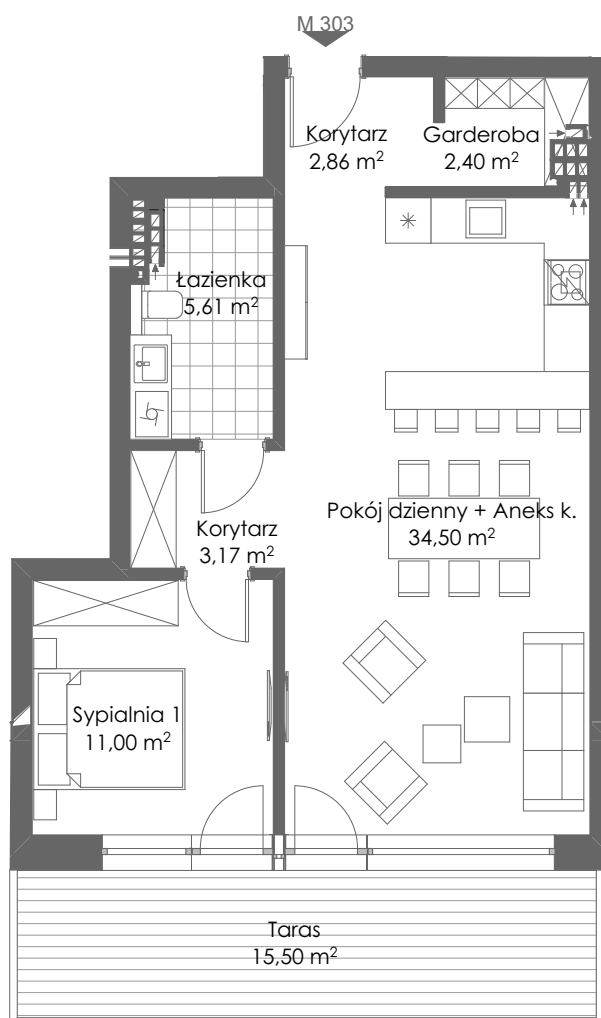

PLAN MIESZKANIA

SKALA 1:100

PIĘTRO II

NR MIESZKANIA D303

POW. UŻYTKOWA* 59,52 m²

www.nauticaresort.pl

info@nauticaresort.pl

tel. 665 66 22 66

* Powierzchnia użytkowa - zgodnie z pomiarem wg. normy PN-70/B- 02365

INWESTOR:
Ascot Polska Sp. z o. o. Sp. k.

ADRES INWESTYCJI:
Giżycko, ul. Moniuszki 23, Nad Kanałem Niegocińskim

PROJEKT:
pracownia architektoniczna CHILIA RT