



PLAN LOKALIZACYJNY

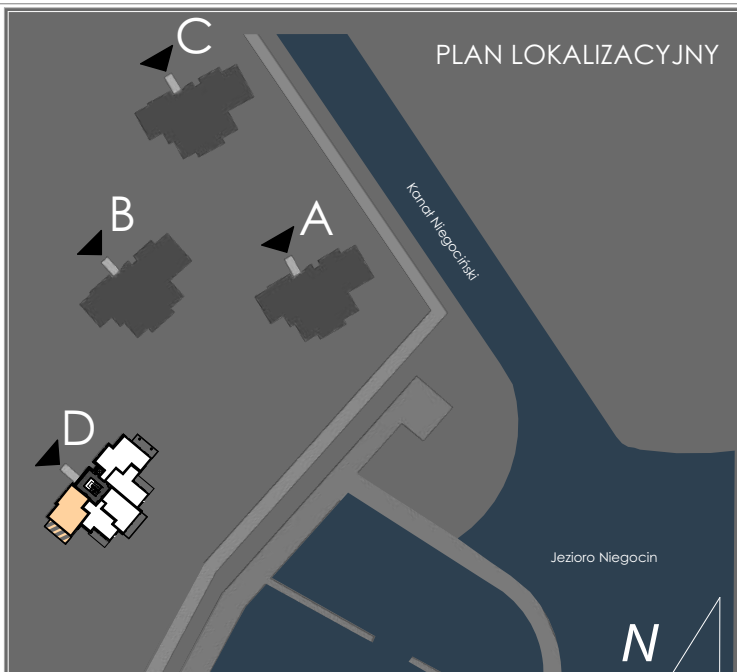

ZESTAWIENIE POWIERZCHNI POMIESZCZEŃ

| | | |
|---------------------------|-------|----------------|
| SALON Z ANEKSEM KUCHENNYM | 37,02 | m ² |
| SYPIALNIA 1 | 12,22 | m ² |
| SYPIALNIA 2 | 10,26 | m ² |
| ŁAZIENKA | 6,02 | m ² |
| KORZYTARZ | 8,93 | m ² |
| POWIERZCHNIA UŻYTKOWA * | 74,45 | m ² |
| TARAS | 18,93 | m ² |

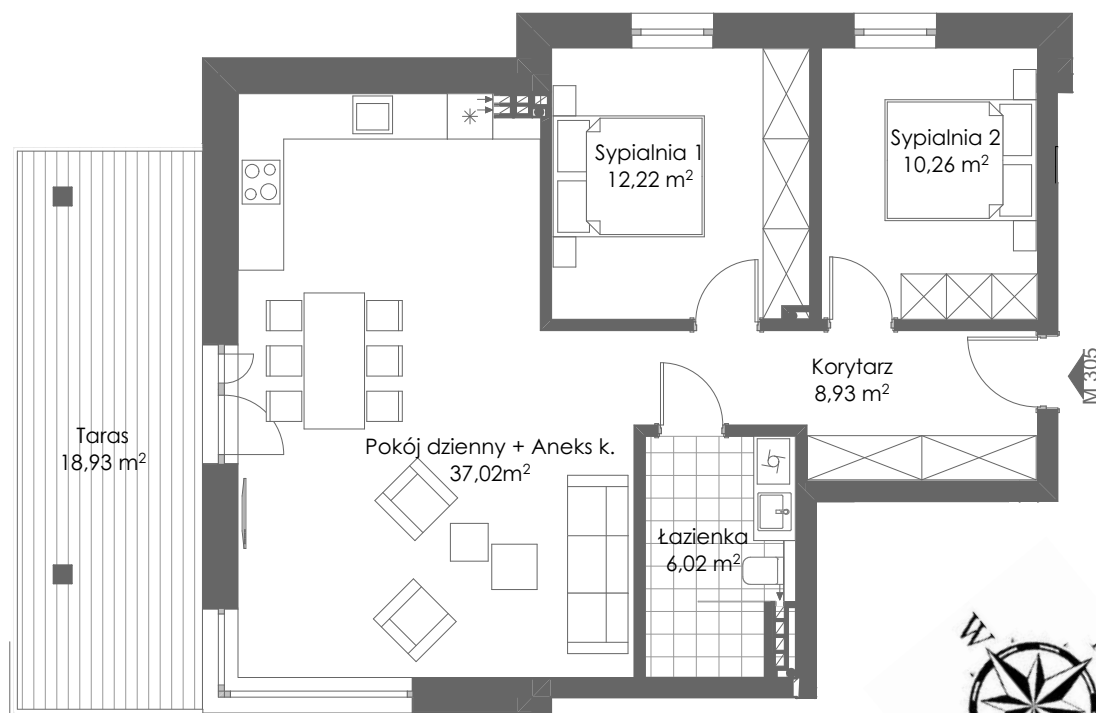

PLAN MIESZKANIA

SKALA 1:100

PIĘTRO II

NR MIESZKANIA D305

POW. UŻYTKOWA* 74,45 m²

www.nauticaresort.pl

info@nauticaresort.pl

tel. 665 66 22 66

* Powierzchnia użytkowa - zgodnie z pomiarem wg. normy PN-70/B- 02365

INWESTOR:
Ascof Polska Sp. z o. o. Sp. k.

ADRES INWESTYCJI:
Giżycko, ul. Moniuszki 23, Nad Kanałem Niegocińskim

PROJEKT:
pracownia architektoniczna CHILIA RT