



## PLAN LOKALIZACYJNY

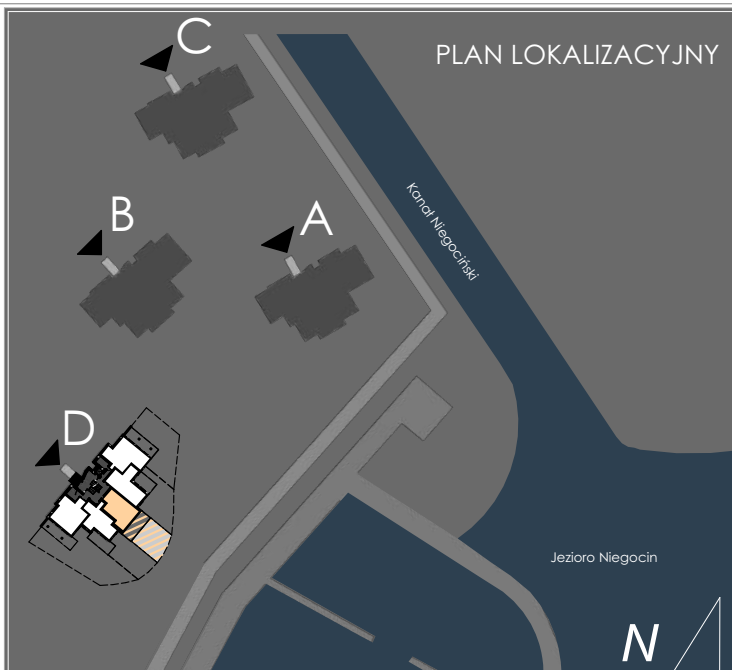

## ZESTAWIENIE POWIERZCHNI POMIESZCZEŃ

SALON Z ANEKSEM KUCHENNYM	34,50	m <sup>2</sup>
SYPIALNIA 1	11,00	m <sup>2</sup>
ŁAZIENKA	5,79	m <sup>2</sup>
KORZYTARZE	6,03	m <sup>2</sup>
GARDEROBA	2,46	m <sup>2</sup>
OGRÓDEK INDYWIDUALNY	ok. 72,00	m <sup>2</sup>
TARAS	24,93	m <sup>2</sup>

M 103

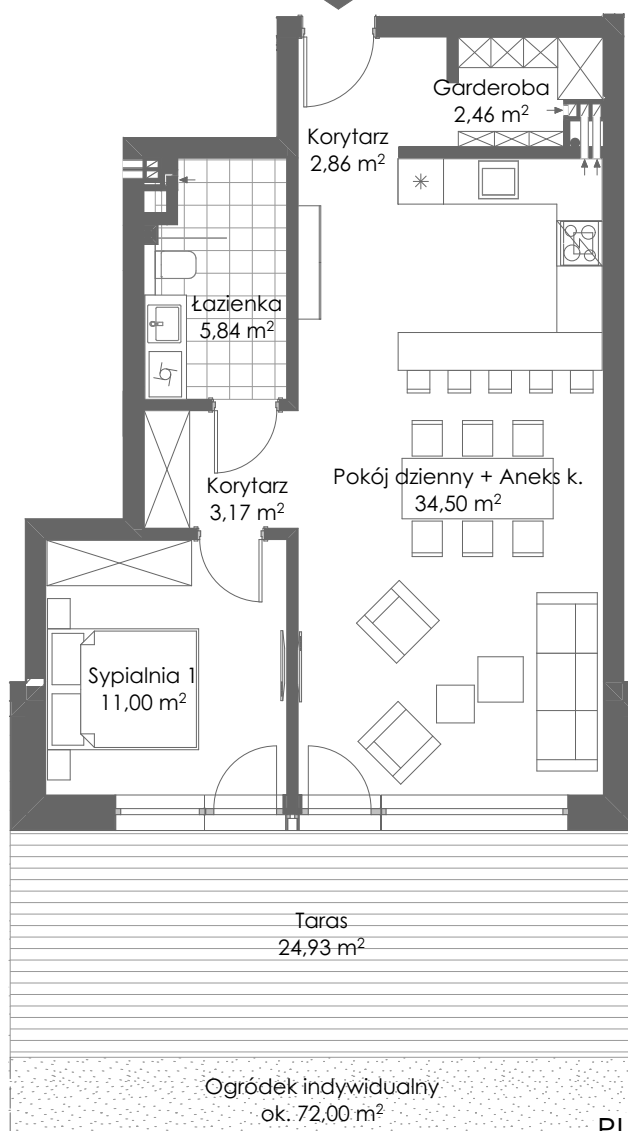

PLAN MIESZKANIA

SKALA 1:100



PARTER

NR MIESZKANIA D103

POW. UŻYTKOWA\* 59,78 m<sup>2</sup>

[www.nauticaresort.pl](http://www.nauticaresort.pl)

[info@nauticaresort.pl](mailto:info@nauticaresort.pl)

tel. 665 66 22 66

\* Powierzchnia użytkowa - zgodnie z pomiarem wg. normy PN-70/B- 02365

INWESTOR:  
Ascof Polska Sp. z o. o. Sp. k.

ADRES INWESTYCJI:  
Giżycko, ul. Moniuszki 23, Nad Kanałem Niegocińskim

PROJEKT:  
pracownia architektoniczna CHILIA RT