



PLAN LOKALIZACYJNY

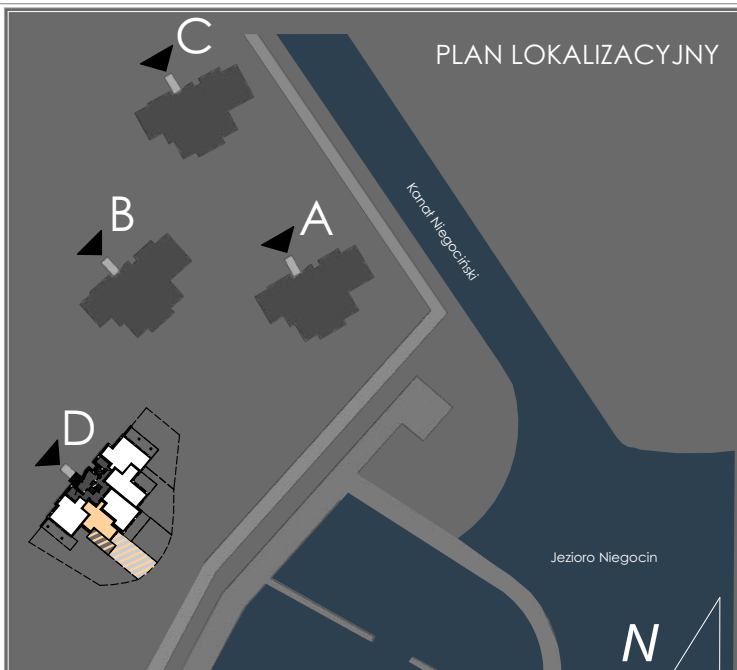

ZESTAWIENIE POWIERZCHNI POMIESZCZEŃ

SALON Z ANEKSEM KUCHENNYM	25,74	m ²
SYPIALNIA 1	10,11	m ²
ŁAZIENKA	6,46	m ²
KORZYTARZ	9,98	m ²
OGRÓDEK INDYWIDUALNY	ok. 86,00	m ²
TARAS	22,63	m ²

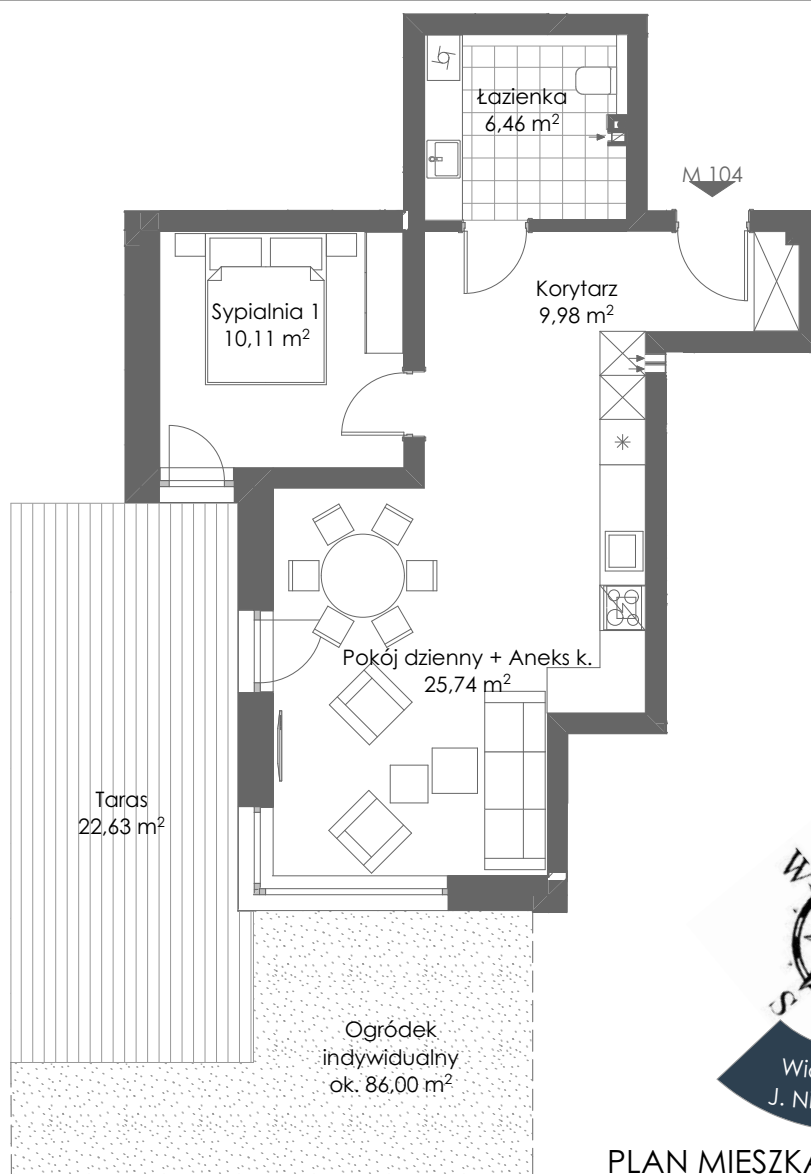

PLAN MIESZKANIA

SKALA 1:100

PARTER

NR MIESZKANIA D104

POW. UŻYTKOWA* 52,29 m²

www.nauticaresort.pl

info@nauticaresort.pl

tel. 665 66 22 66

* Powierzchnia użytkowa - zgodnie z pomiarem wg. normy PN-70/B- 02365

INWESTOR:
Ascof Polska Sp. z o. o. Sp. k.

ADRES INWESTYCJI:
Giżycko, ul. Moniuszki 23, Nad Kanalem Niegocińskim

PROJEKT:
pracownia architektoniczna CHILIA RT