



PLAN LOKALIZACYJNY

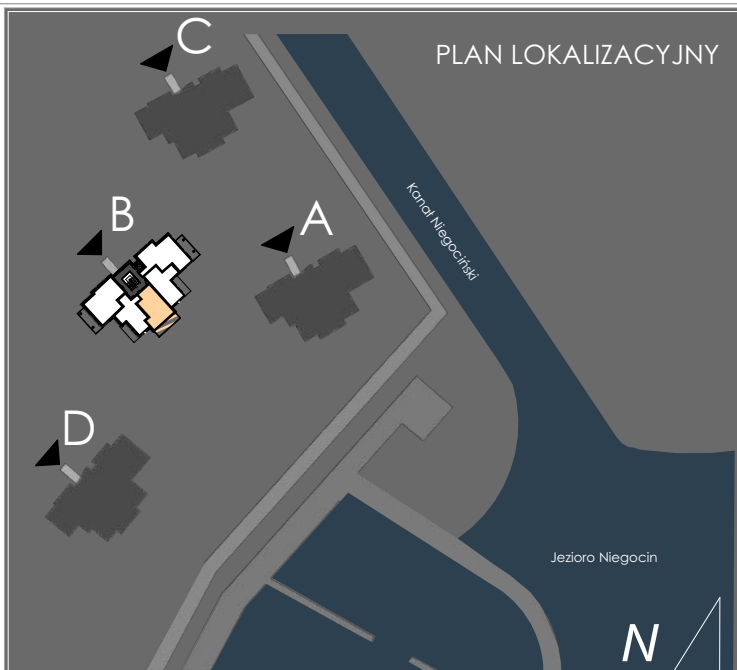

ZESTAWIENIE POWIERZCHNI POMIESZCZEŃ

SALON Z ANEKSEM KUCHENNYM	34,50 m ²
SYPIALNIA 1	11,00 m ²
ŁAZIENKA	5,59 m ²
KORZYTARZE	6,03 m ²
GARDEROBA	2,40 m ²
TARAS	15,50 m ²

M 303

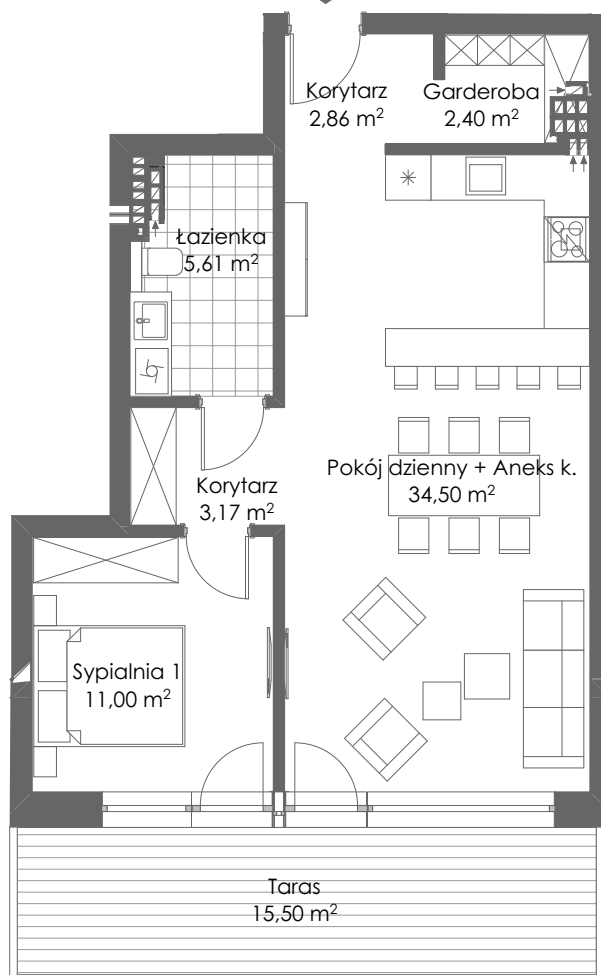

PLAN MIESZKANIA

SKALA 1:100



PIĘTRO II

NR MIESZKANIA B303

POW. UŻYTKOWA* 59,52 m²

www.nauticaresort.pl

info@nauticaresort.pl

tel. 665 66 22 66

* Powierzchnia użytkowa - zgodnie z pomiarem wg. normy PN-70/B- 02365

INWESTOR:
Ascof Polska Sp. z o. o. Sp. k.

ADRES INWESTYCJI:
Giżycko, ul. Moniuszki 23, Nad Kanałem Niegocińskim

PROJEKT:
pracownia architektoniczna CHILIA RT