


PLAN MIESZKANIA SKALA 1:100

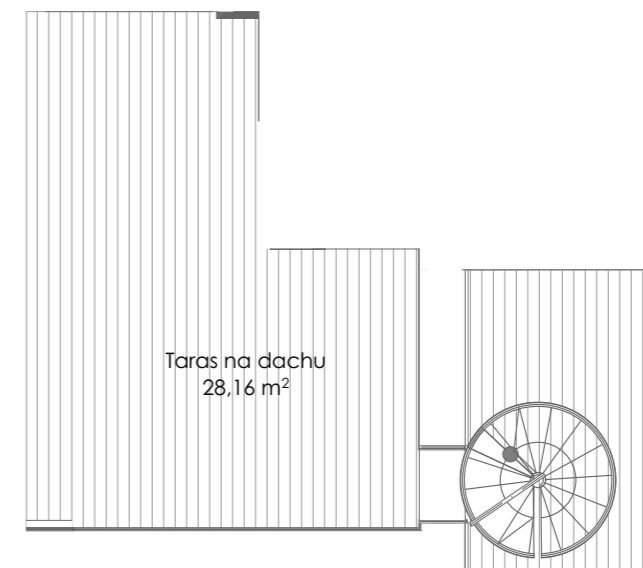

PLAN MIESZKANIA SKALA 1:100

PIĘTRO III

NR MIESZKANIA B402

POW. UŻYTKOWA\* 86,38 m<sup>2</sup>

www.nauticaresort.pl

info@nauticaresort.pl

tel. 665 66 22 66

\* Powierzchnia użytkowa - zgodnie z pomiarem wg. normy PN-70/B-02365

\*\* Pow. sprzedaży - pow. użytkowa bez uwzględnienia wewn. ścian działowych

INWESTOR:  
Ascot Polska Sp. z o. o. Sp. k.

ADRES INWESTYCJI:  
Giżycko, Ul. Moniuszki 23, Nad Kanątem Niegocińskim

PROJEKT:  
pracownia architektoniczna CHILIART

DACH

NR MIESZKANIA B402

POW. UŻYTKOWA\*

www.nauticaresort.pl

info@nauticaresort.pl

tel. 665 66 22 66

\* Powierzchnia użytkowa - zgodnie z pomiarem wg. normy PN-70/B-02365

INWESTOR:  
Ascot Polska Sp. z o. o. Sp. k.

ADRES INWESTYCJI:  
Giżycko, Ul. Moniuszki 23, Nad Kanątem Niegocińskim

PROJEKT:  
pracownia architektoniczna CHILIART