



PLAN LOKALIZACYJNY

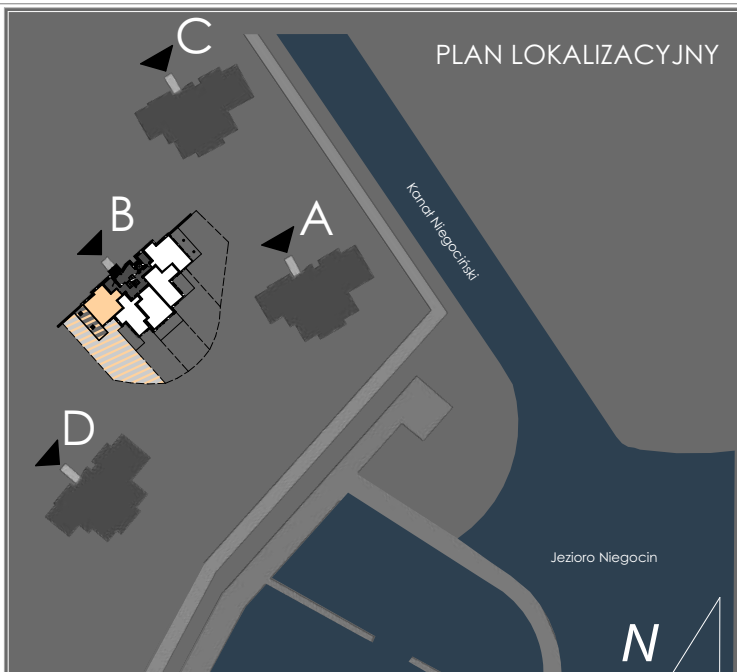

ZESTAWIENIE POWIERZCHNI POMIESZCZEŃ

SALON Z ANEKSEM KUCHENNYM	32,61	m ²
SYPIALNIA 1	11,91	m ²
ŁAZIENKA	6,93	m ²
KORZYTARZ	10,43	m ²
OGRÓDEK INDYWIDUALNY	ok. 216,50	m ²
TARAS	31,00	m ²

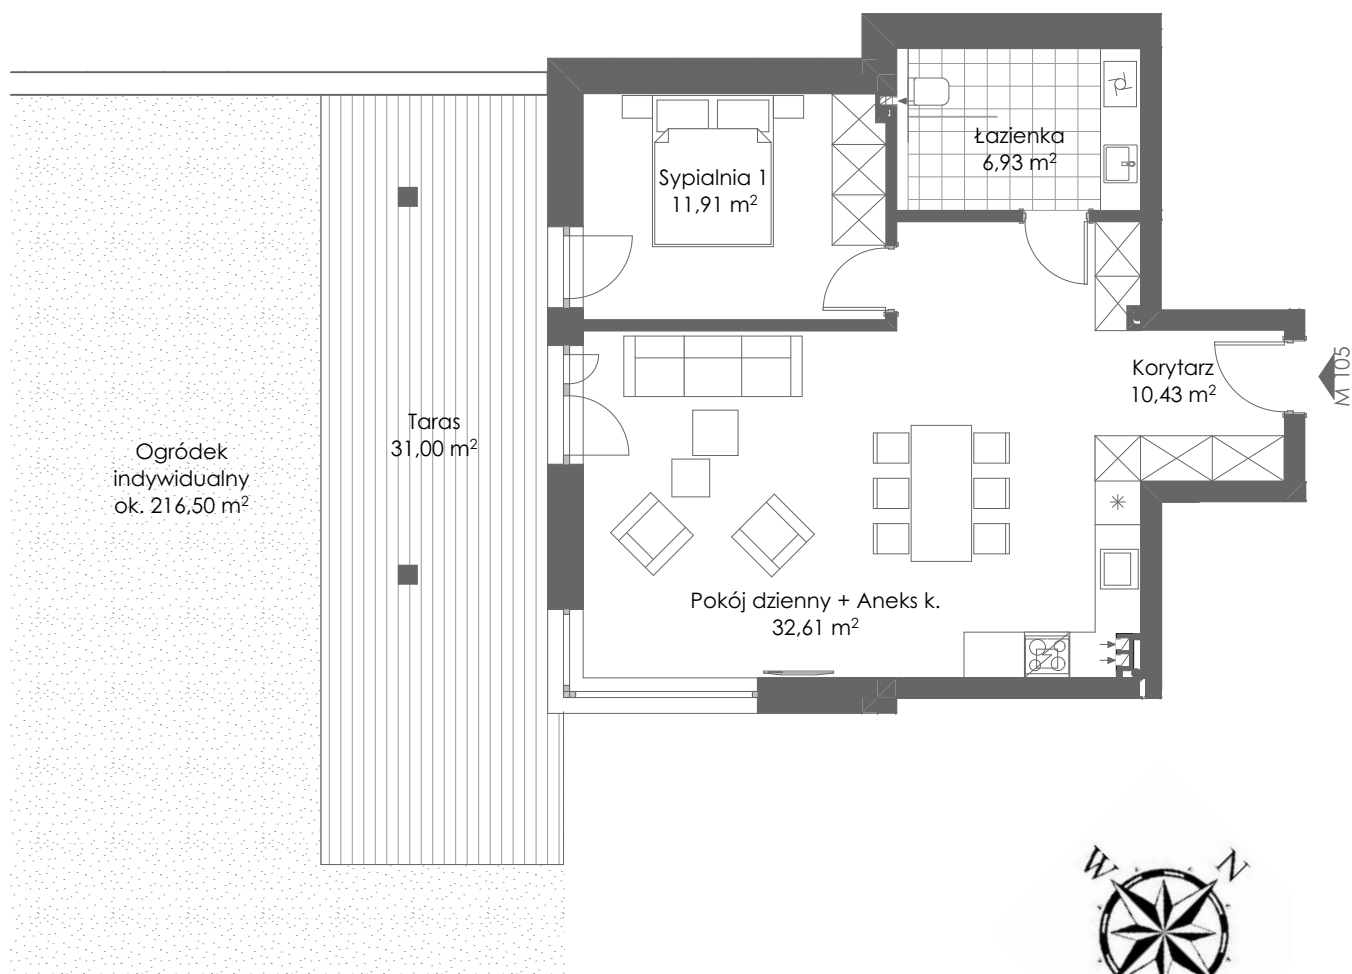

PLAN MIESZKANIA SKALA 1:100



PARTER

NR MIESZKANIA B105

POW. UŻYTKOWA* 61,88m²

www.nauticaresort.pl

info@nauticaresort.pl

tel. 665 66 22 66

* Powierzchnia użytkowa - zgodnie z pomiarem wg. normy PN-70/B- 02365

INWESTOR:
Ascof Polska Sp. z o. o. Sp. k.

ADRES INWESTYCJI:
Giżycko, ul. Moniuszki 23, Nad Kanałem Niegocińskim

PROJEKT:
pracownia architektoniczna CHILIA RT