



PLAN LOKALIZACYJNY

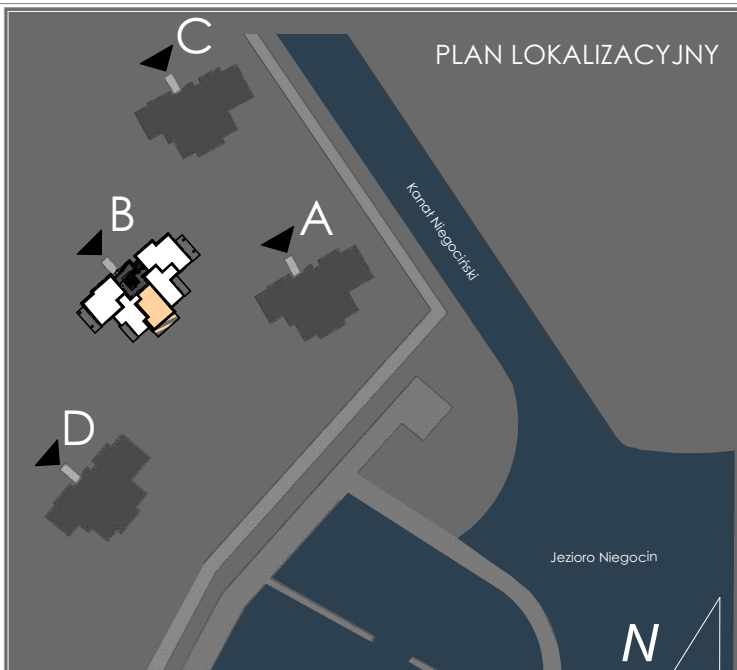

ZESTAWIENIE POWIERZCHNI POMIESZCZEŃ

| | | |
|---------------------------|-------|----------------|
| SALON Z ANEKSEM KUCHENNYM | 34,48 | m ² |
| SYPIALNIA 1 | 11,00 | m ² |
| ŁAZIENKA | 5,70 | m ² |
| KORZYTARZE | 6,03 | m ² |
| GARDEROBA | 2,43 | m ² |
| TARAS | 15,50 | m ² |

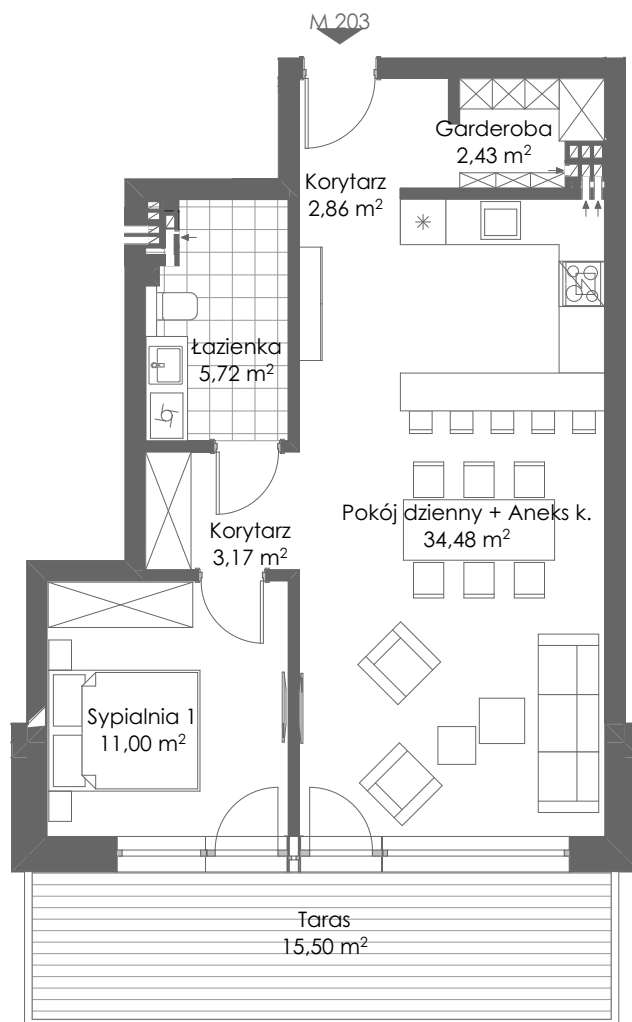

PLAN MIESZKANIA

SKALA 1:100



PIĘTRO I

NR MIESZKANIA B203

POW. UŻYTKOWA* 59,64 m²

www.nauticaresort.pl

info@nauticaresort.pl

tel. 665 66 22 66

* Powierzchnia użytkowa - zgodnie z pomiarem wg. normy PN-70/B- 02365

INWESTOR:
Ascof Polska Sp. z o. o. Sp. k.

ADRES INWESTYCJI:
Giżycko, ul. Moniuszki 23, Nad Kanatem Niegocińskim

PROJEKT:
pracownia architektoniczna CHILIA RT