



PLAN LOKALIZACYJNY

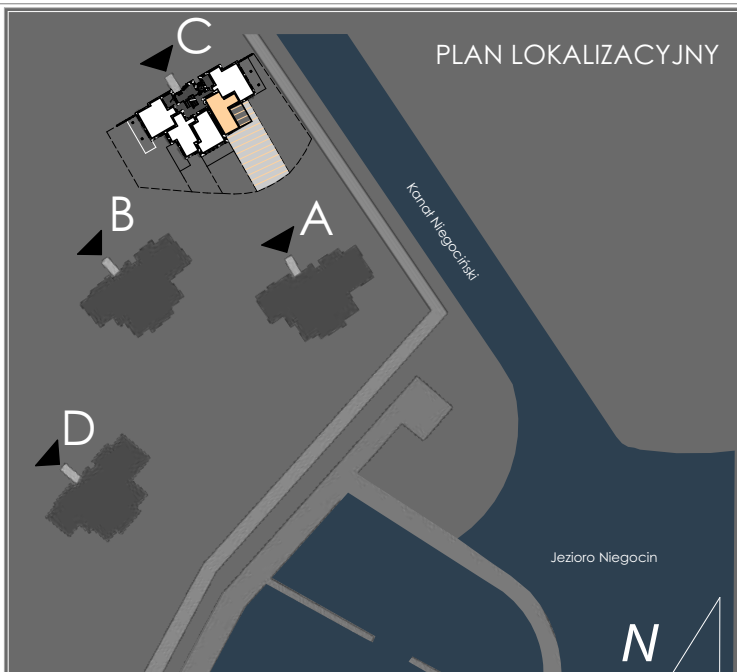

ZESTAWIENIE POWIERZCHNI POMIESZCZEŃ

SALON Z ANEKSEM KUCHENNYM	32,29	m ²
SYPIALNIA 1	10,79	m ²
ŁAZIENKA	5,75	m ²
KORYTARZ	9,30	m ²
GARDEROBA	1,98	m ²
ŚCIANY DZIAŁOWE MOŻLIWE DO WYBURZENIA	1,02	m ²
POWIERZCHNIA UŻYTKOWA *	61,30	m²
OGRÓDEK INDYWIDUALNY	ok. 184,59	m ²
TARAS	19,09	m ²

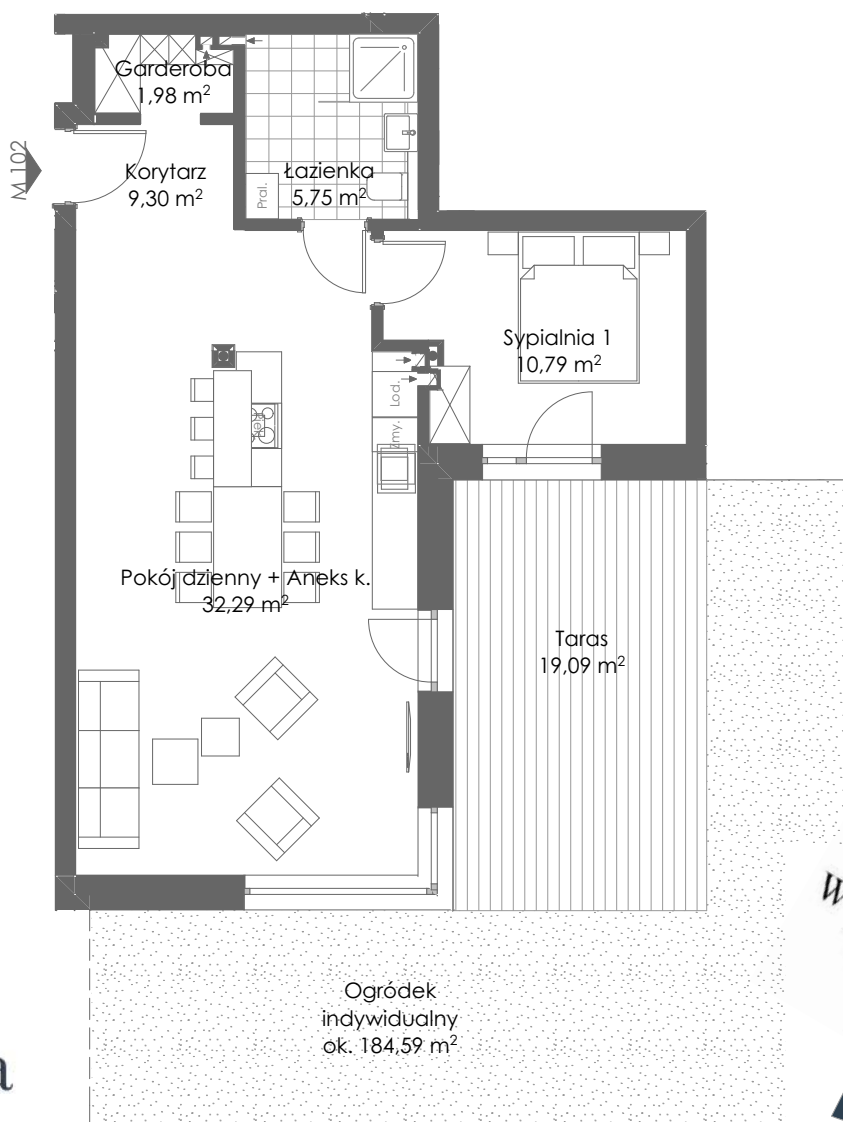

PLAN MIESZKANIA

SKALA 1:100



PARTER

NR MIESZKANIA C102

POW. UŻYTKOWA* 61,30m²

www.nauticaresort.pl

info@nauticaresort.pl

tel. 665 66 22 66

* Powierzchnia użytkowa - zgodnie z pomiarem wg. normy PN-ISO 9836:2015

INWESTOR:
Ascot Polska Sp. z o. o. Sp. k.

ADRES INWESTYCJI:
Giżycko, ul. Moniuszki 23, Nad Kanałem Niegocińskim

PROJEKT:
pracownia architektoniczna CHILIA RT