



PLAN LOKALIZACYJNY

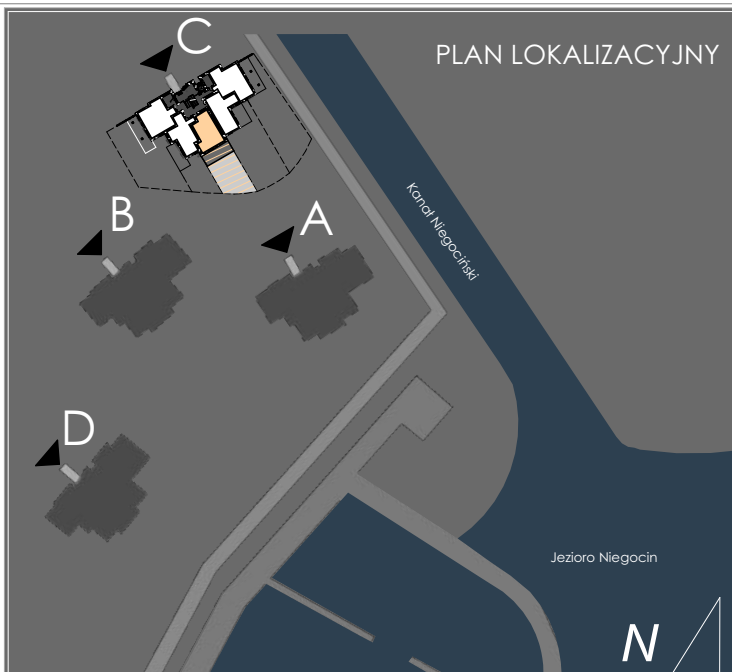

ZESTAWIENIE POWIERZCHNI POMIESZCZEŃ

SALON Z ANEKSEM KUCHENNYM	34,99	m ²
SYPIALNIA	11,35	m ²
ŁAZIENKA	5,95	m ²
KORYTARZE	3,26	m ²
GARDEROBA	2,52	m ²
ŚCIANY DZIAŁOWE MOŻLIWE DO WYBURZENIA	1,61	m ²
POWIERZCHNIA UŻYTKOWA *	59,68	m ²
OGRÓDEK INDYWIDUALNY	ok. 89,56	m ²
TARAS	24,93	m ²

M 103

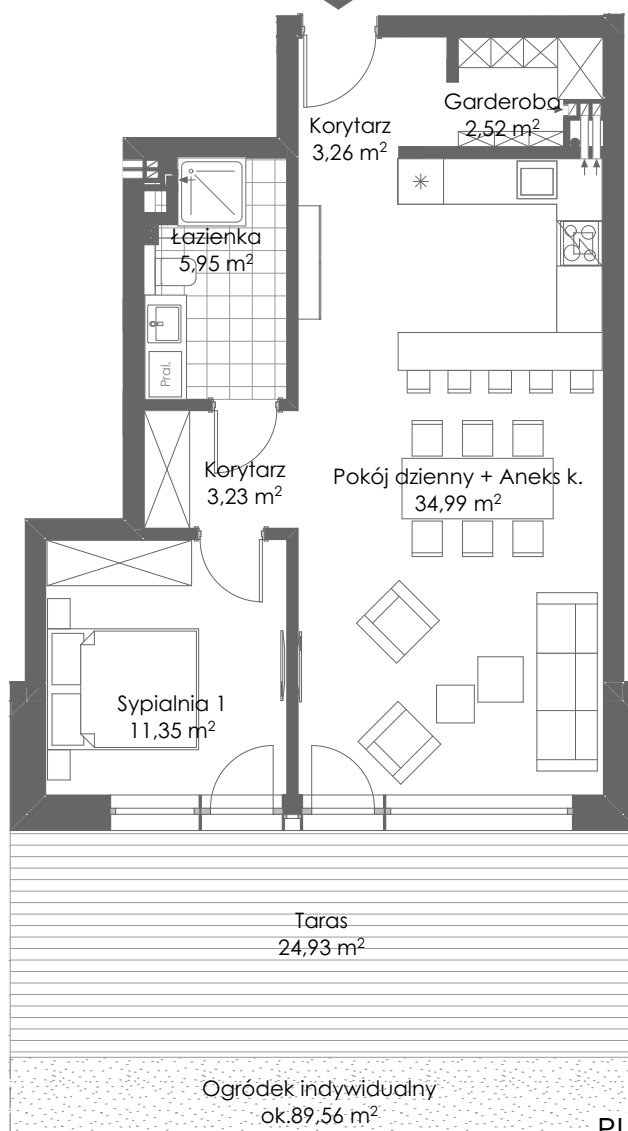

PLAN MIESZKANIA

SKALA 1:100



PARTER

NR MIESZKANIA C 103

POW. UŻYTKOWA* 59,68 m²

www.nauticaresort.pl

info@nauticaresort.pl

tel. 665 66 22 66

* Powierzchnia użytkowa - zgodnie z pomiarem wg. normy PN-ISO 9836:2015

INWESTOR:
Ascof Polska Sp. z o. o. Sp. k.

ADRES INWESTYCJI:
Giżycko, ul. Moniuszki 23, Nad Kanalem Niegocińskim

PROJEKT:
pracownia architektoniczna CHILIA RT