



PLAN LOKALIZACYJNY

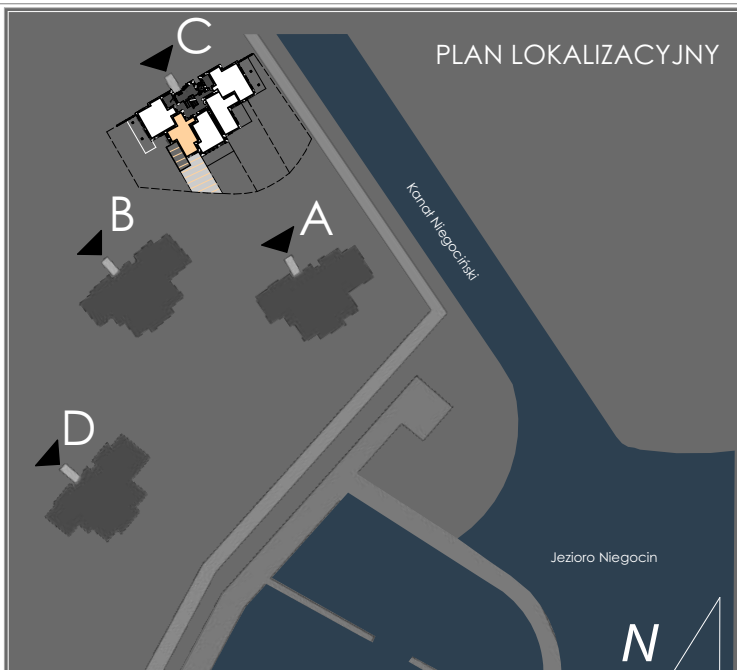

ZESTAWIENIE POWIERZCHNI POMIESZCZEŃ

SALON Z ANEKSEM KUCHENNYM	25,99	m ²
SYPIALNIA 1	10,30	m ²
ŁAZIENKA	6,62	m ²
KORYTARZ	10,14	m ²
ŚCIANY DZIAŁOWE MOŻLIWE DO WYBURZENIA	0,33	m ²
POWIERZCHNIA UŻYTKOWA *	53,38	m²
OGRÓDEK INDYWIDUALNY	ok. 67,70	m²
TARAS	22,63	m²

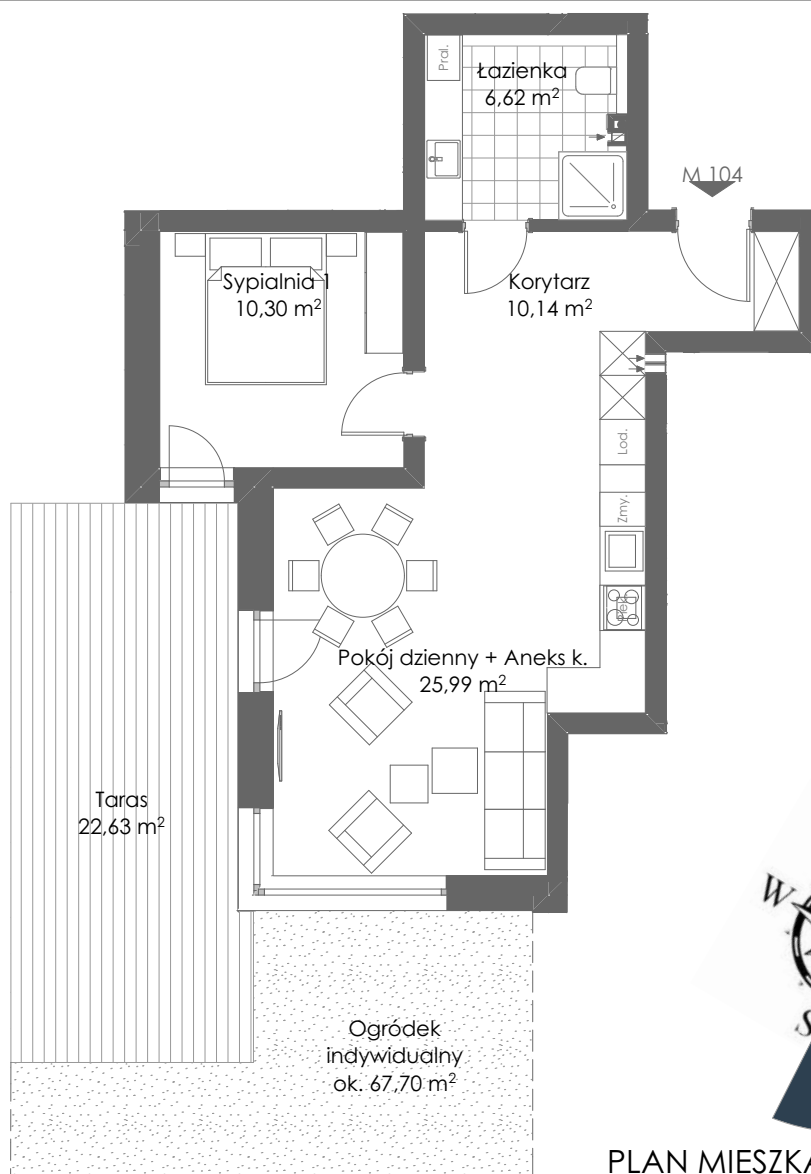

PLAN MIESZKANIA SKALA 1:100

PARTER

NR MIESZKANIA C104

POW. UŻYTKOWA* 53,38m²

www.nauticaresort.pl

info@nauticaresort.pl

tel. 665 66 22 66

* Powierzchnia użytkowa - zgodnie z pomiarem wg. normy PN-ISO 9836:2015

INWESTOR:
Ascot Polska Sp. z o. o. Sp. k.

ADRES INWESTYCJI:
Giżycko, ul. Moniuszki 23, Nad Kanałem Niegocińskim

PROJEKT:
pracownia architektoniczna CHILIA RT