



## PLAN LOKALIZACYJNY

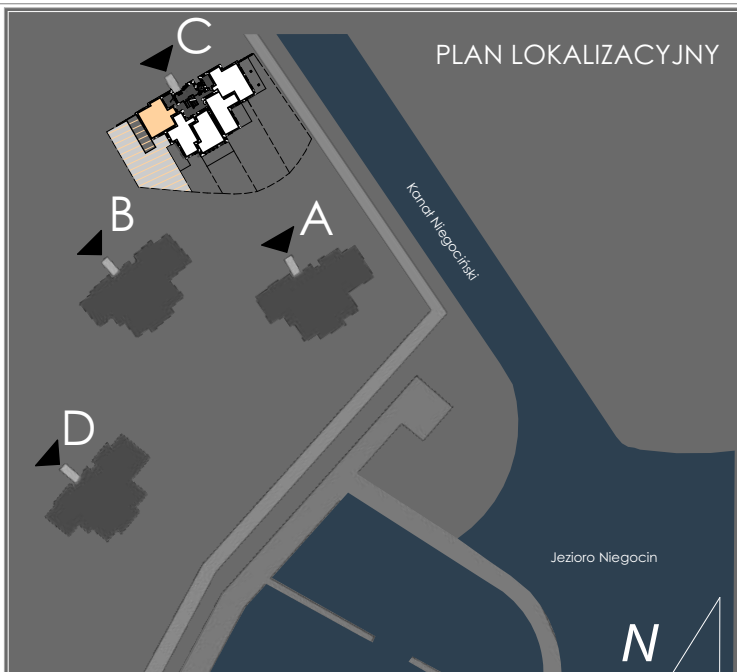

## ZESTAWIENIE POWIERZCHNI POMIESZCZEŃ

SALON Z ANEKSEM KUCHENNYM	32,82	m <sup>2</sup>
SYPIALNIA 1	12,12	m <sup>2</sup>
ŁAZIENKA	7,09	m <sup>2</sup>
KORYTARZ	10,59	m <sup>2</sup>
ŚCIANY DZIAŁOWE MOŻLIWE DO WYBURZENIA	1,20	m <sup>2</sup>
POWIERZCHNIA UŻYTKOWA *	63,82	m <sup>2</sup>
OGRÓDEK INDYWIDUALNY	ok. 203,04	m <sup>2</sup>
TARAS	31,00	m <sup>2</sup>

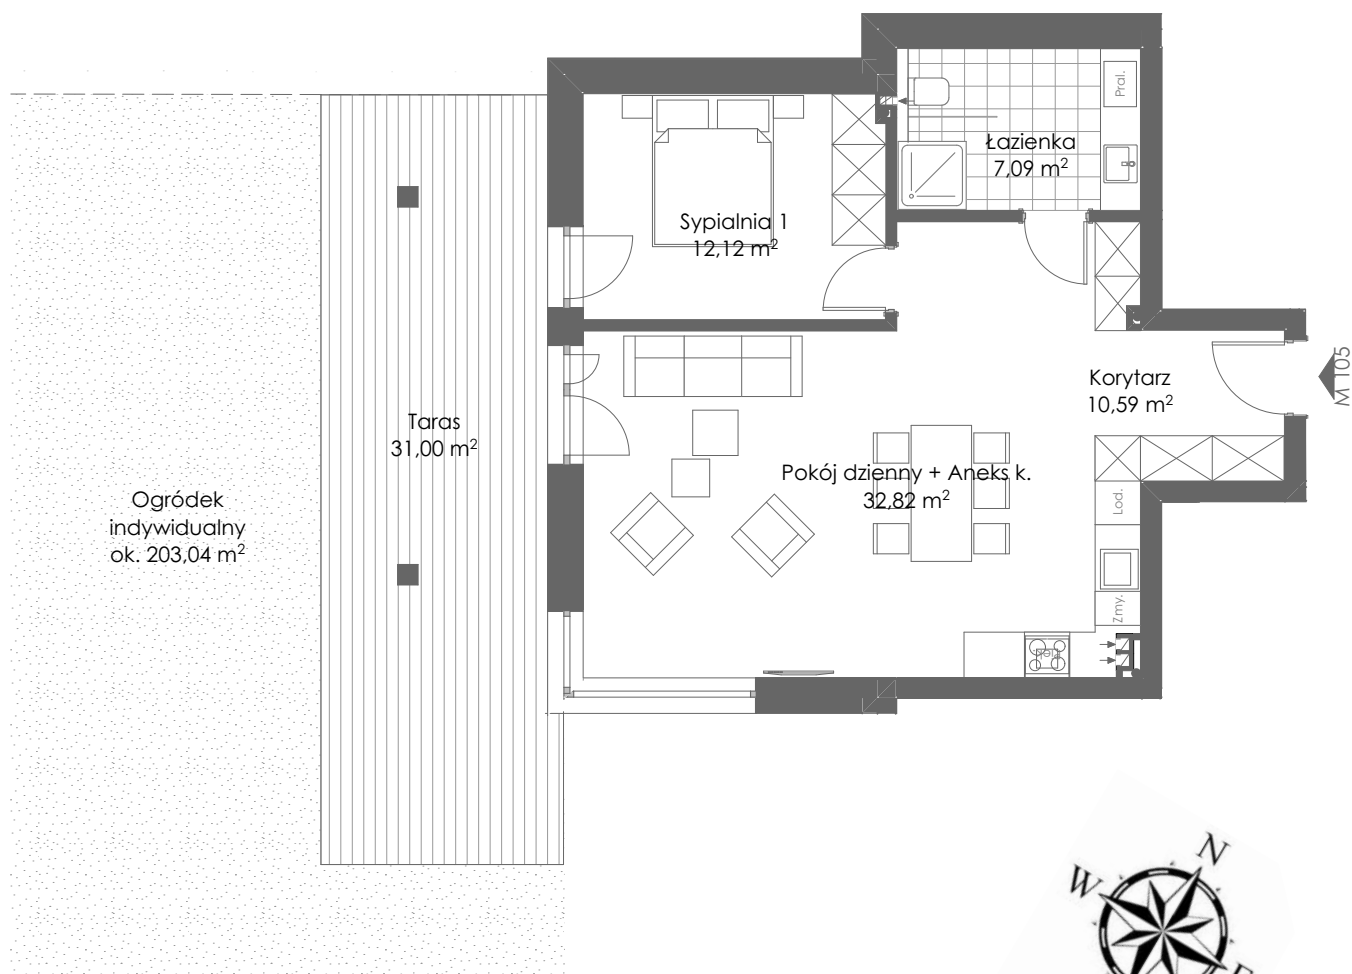

PLAN MIESZKANIA SKALA 1:100

PARTER

NR MIESZKANIA C105

POW. UŻYTKOWA\* 63,82 m<sup>2</sup>

[www.nauticaresort.pl](http://www.nauticaresort.pl)

[info@nauticaresort.pl](mailto:info@nauticaresort.pl)

tel. 665 66 22 66

\* Powierzchnia użytkowa - zgodnie z pomiarem wg. normy PN-ISO 9836:2015

INWESTOR:  
Ascot Polska Sp. z o. o. Sp. k.

ADRES INWESTYCJI:  
Giżycko, ul. Moniuszki 23, Nad Kanalem Niegocińskim

PROJEKT:  
pracownia architektoniczna CHILIA RT