



PLAN LOKALIZACYJNY

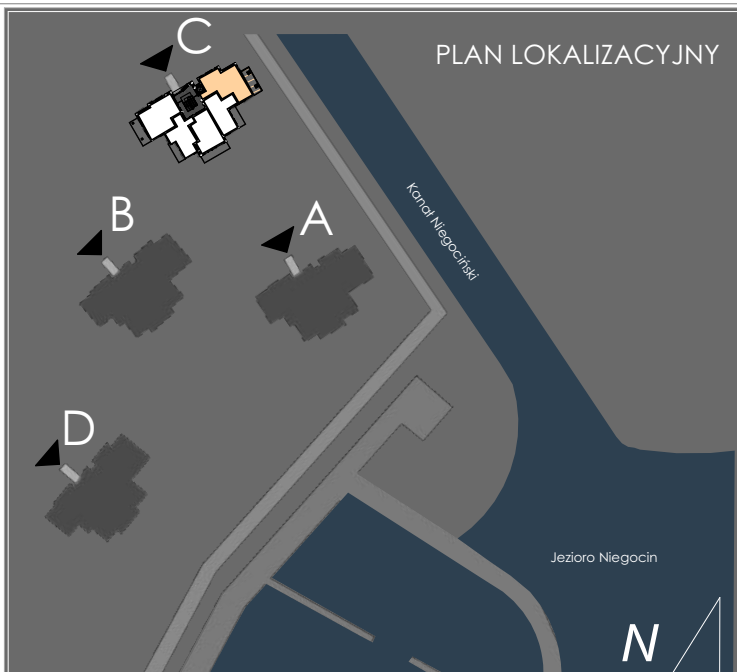

ZESTAWIENIE POWIERZCHNI POMIESZCZEŃ

SALON Z ANEKSEM KUCHENNYM	36,92	m ²
SYPIALNIA 1	10,39	m ²
SYPIALNIA 2	11,49	m ²
ŁAZIENKA	4,46	m ²
KORYTARZ	8,59	m ²
GARDEROBA	4,62	m ²
ŚCIANY DZIAŁOWE MOŻLIWE DO WYBURZENIA	2,47	m ²
POWIERZCHNIA UŻYTKOWA *	78,94	m ²
TARAS	18,10	m ²

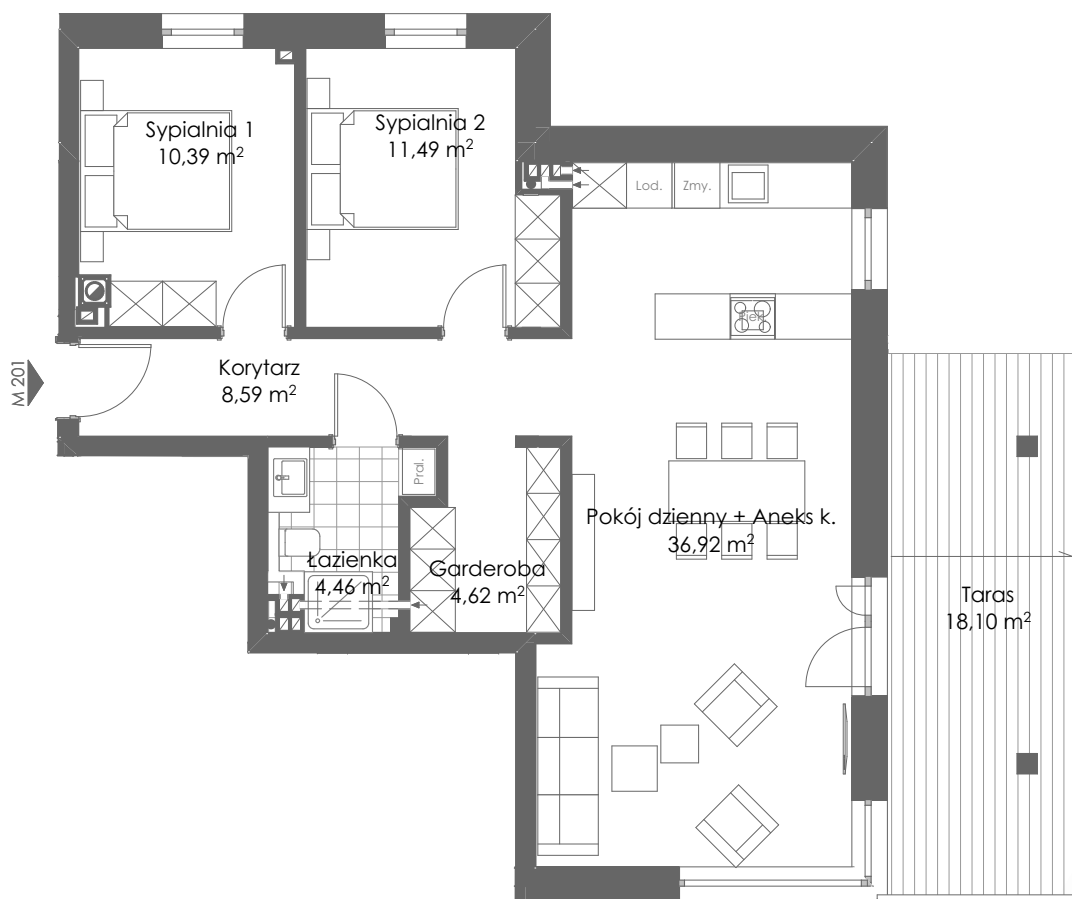

PLAN MIESZKANIA SKALA 1:100

PIĘTRO I

NR MIESZKANIA C201

POW. UŻYTKOWA* 78,94m²

www.nauticaresort.pl

info@nauticaresort.pl

tel. 665 66 22 66

* Powierzchnia użytkowa - zgodnie z pomiarem wg. normy PN-ISO 9836:2015

INWESTOR:
Ascof Polska Sp. z o. o. Sp. k.

ADRES INWESTYCJI:
Giżycko, ul. Moniuszki 23, Nad Kanałem Niegocińskim

PROJEKT:
pracownia architektoniczna CHILIA RT