



PLAN LOKALIZACYJNY

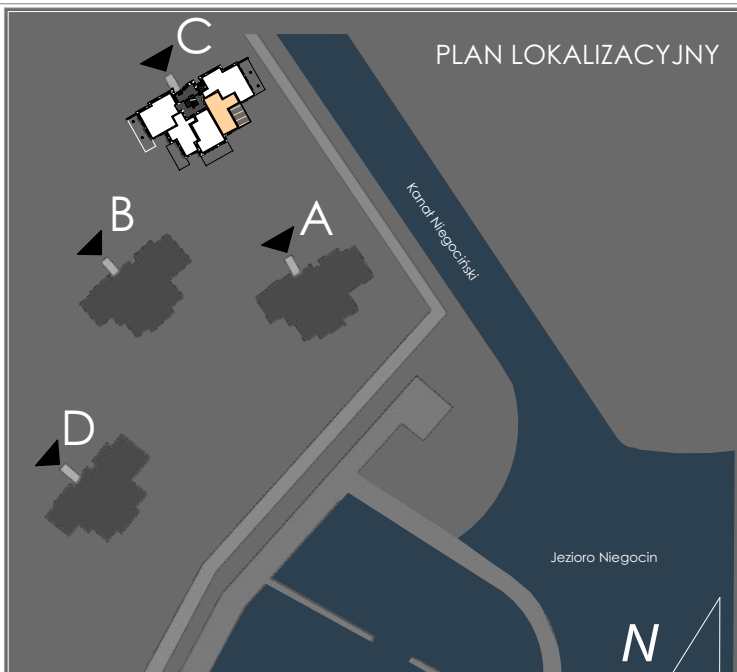

ZESTAWIENIE POWIERZCHNI POMIESZCZEŃ

SALON Z ANEKSEM KUCHENNYM	32,05	m ²
SYPIALNIA 1	10,68	m ²
ŁAZIENKA	5,75	m ²
KORYTARZ	9,30	m ²
GARDEROBA	1,90	m ²
ŚCIANY DZIAŁOWE MOŻLIWE DO WYBURZENIA	1,00	m ²
POWIERZCHNIA UŻYTKOWA *	60,68	m ²
TARAS	11,40	m ²

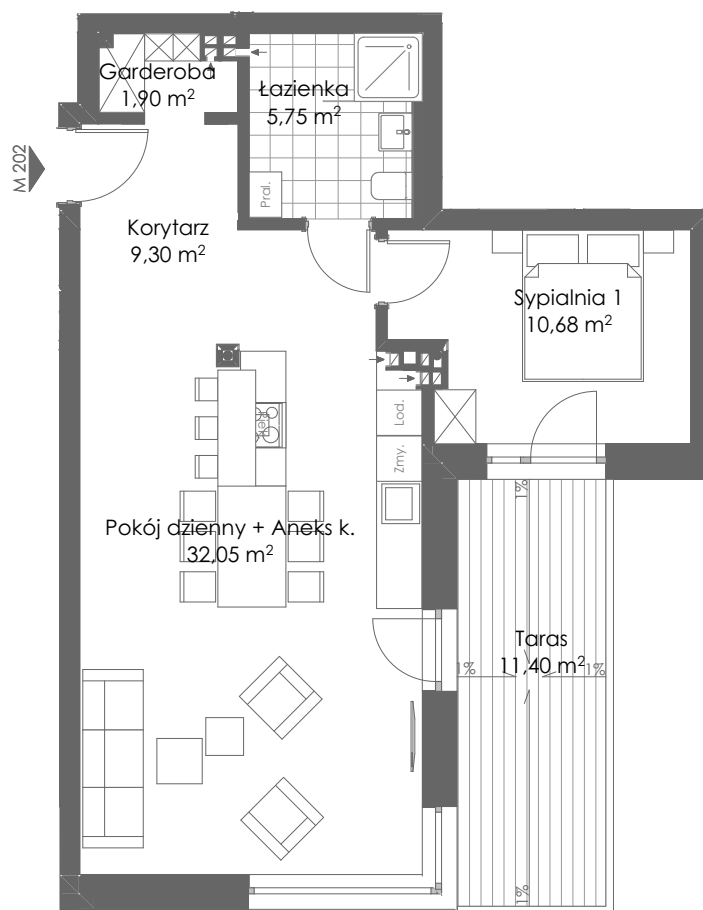

PLAN MIESZKANIA SKALA 1:100



PIĘTRO I

NR MIESZKANIA C202

POW. UŻYTKOWA* 60,68m²

www.nauticaresort.pl

info@nauticaresort.pl

tel. 665 66 22 66

* Powierzchnia użytkowa - zgodnie z pomiarem wg. normy PN-ISO 9836:2015

INWESTOR:
Ascot Polska Sp. z o. o. Sp. k.

ADRES INWESTYCJI:
Giżycko, ul. Moniuszki 23, Nad Kanałem Niegocińskim

PROJEKT:
pracownia architektoniczna CHILIA RT