



PLAN LOKALIZACYJNY

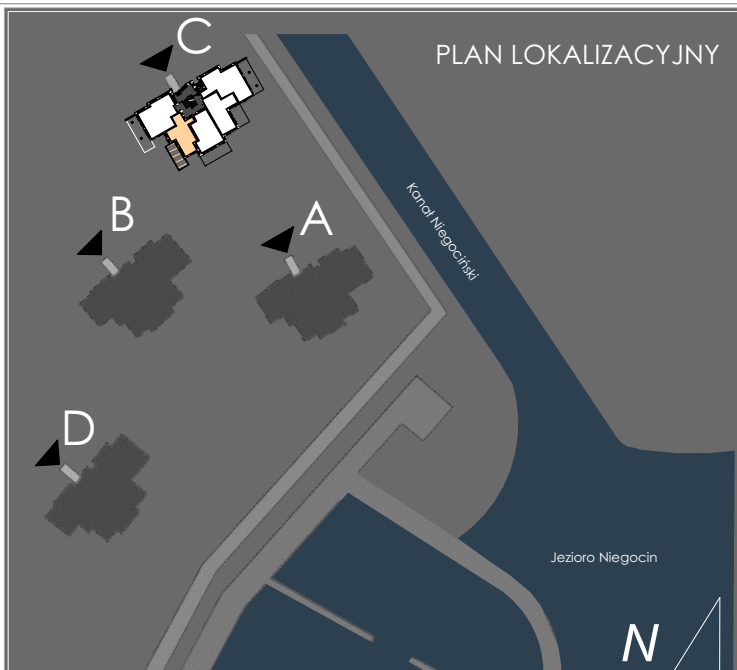

ZESTAWIENIE POWIERZCHNI POMIESZCZEŃ

SALON Z ANEKSEM KUCHENNYM	29,27	m ²
SYPIALNIA 1	10,30	m ²
ŁAZIENKA	6,58	m ²
KORYTARZ	6,71	m ²
ŚCIANY DZIAŁOWE MOŻLIWE DO WYBURZENIA	0,33	m ²
POWIERZCHNIA UŻYTKOWA *	53,19	m ²
TARAS	11,04	m ²

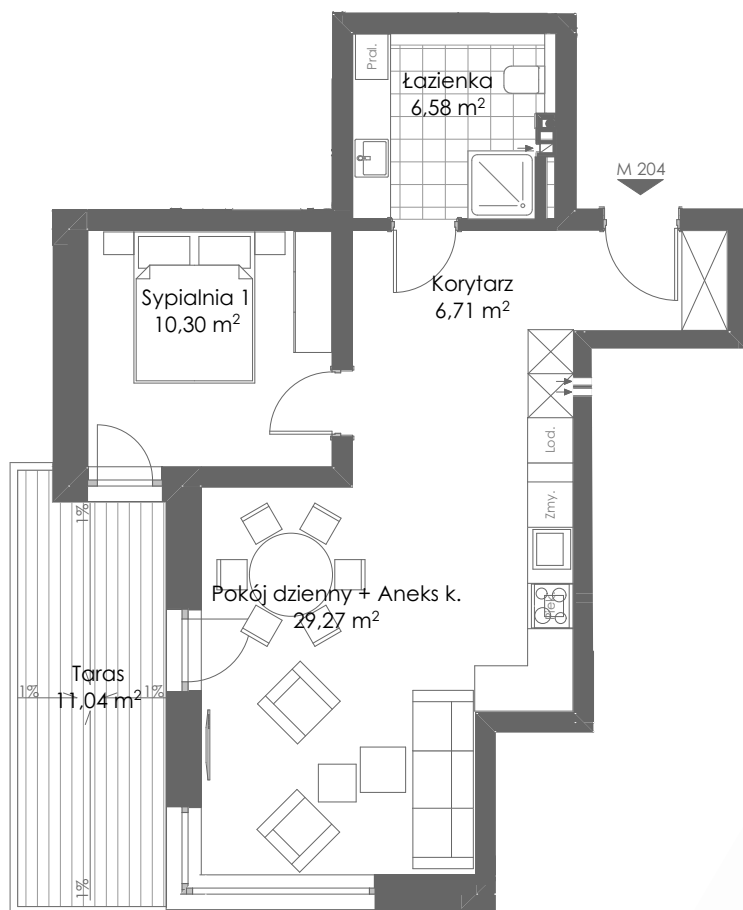

PLAN MIESZKANIA

SKALA 1:100



PIĘTRO I

NR MIESZKANIA C204

POW. UŻYTKOWA* 53,19 m²

www.nauticaresort.pl

info@nauticaresort.pl

tel. 665 66 22 66

* Powierzchnia użytkowa - zgodnie z pomiarem wg. normy PN-ISO 9836:2015

INWESTOR:
Ascof Polska Sp. z o. o. Sp. k.

ADRES INWESTYCJI:
Giżycko, ul. Moniuszki 23, Nad Kanałem Niegocińskim

PROJEKT:
pracownia architektoniczna CHILIA RT