



PLAN LOKALIZACYJNY

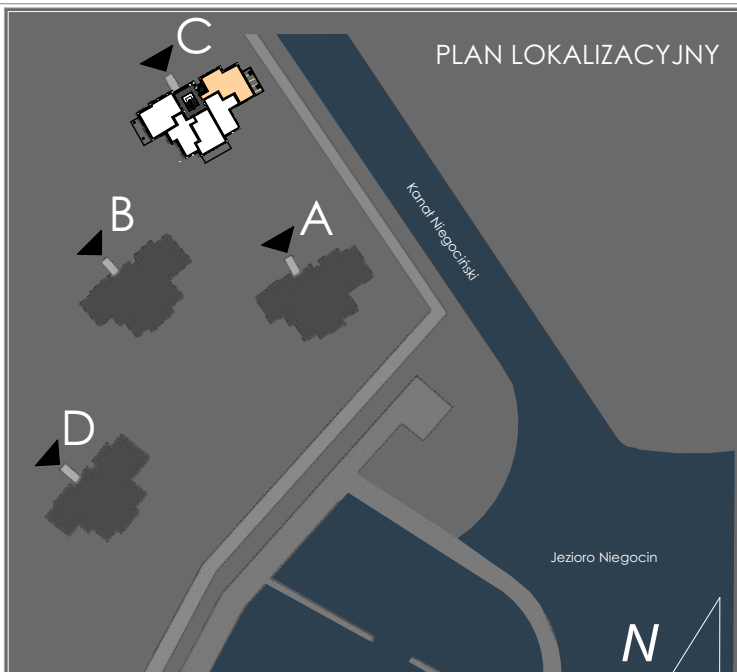

ZESTAWIENIE POWIERZCHNI POMIESZCZEŃ

SALON Z ANEKSEM KUCHENNYM	30,89	m ²
SYPIALNIA 1	9,88	m ²
SYPIALNIA 2	10,32	m ²
SYPIALNIA 3	9,09	m ²
ŁAZIENKA	4,72	m ²
TOALETA	1,67	m ²
KORYTARZ	12,92	m ²
ŚCIANY DZIAŁOWE MOŻLIWE DO WYBURZENIA	2,82	m ²
POWIERZCHNIA UŻYTKOWA *	82,31	m ²
TARAS	18,10	m ²

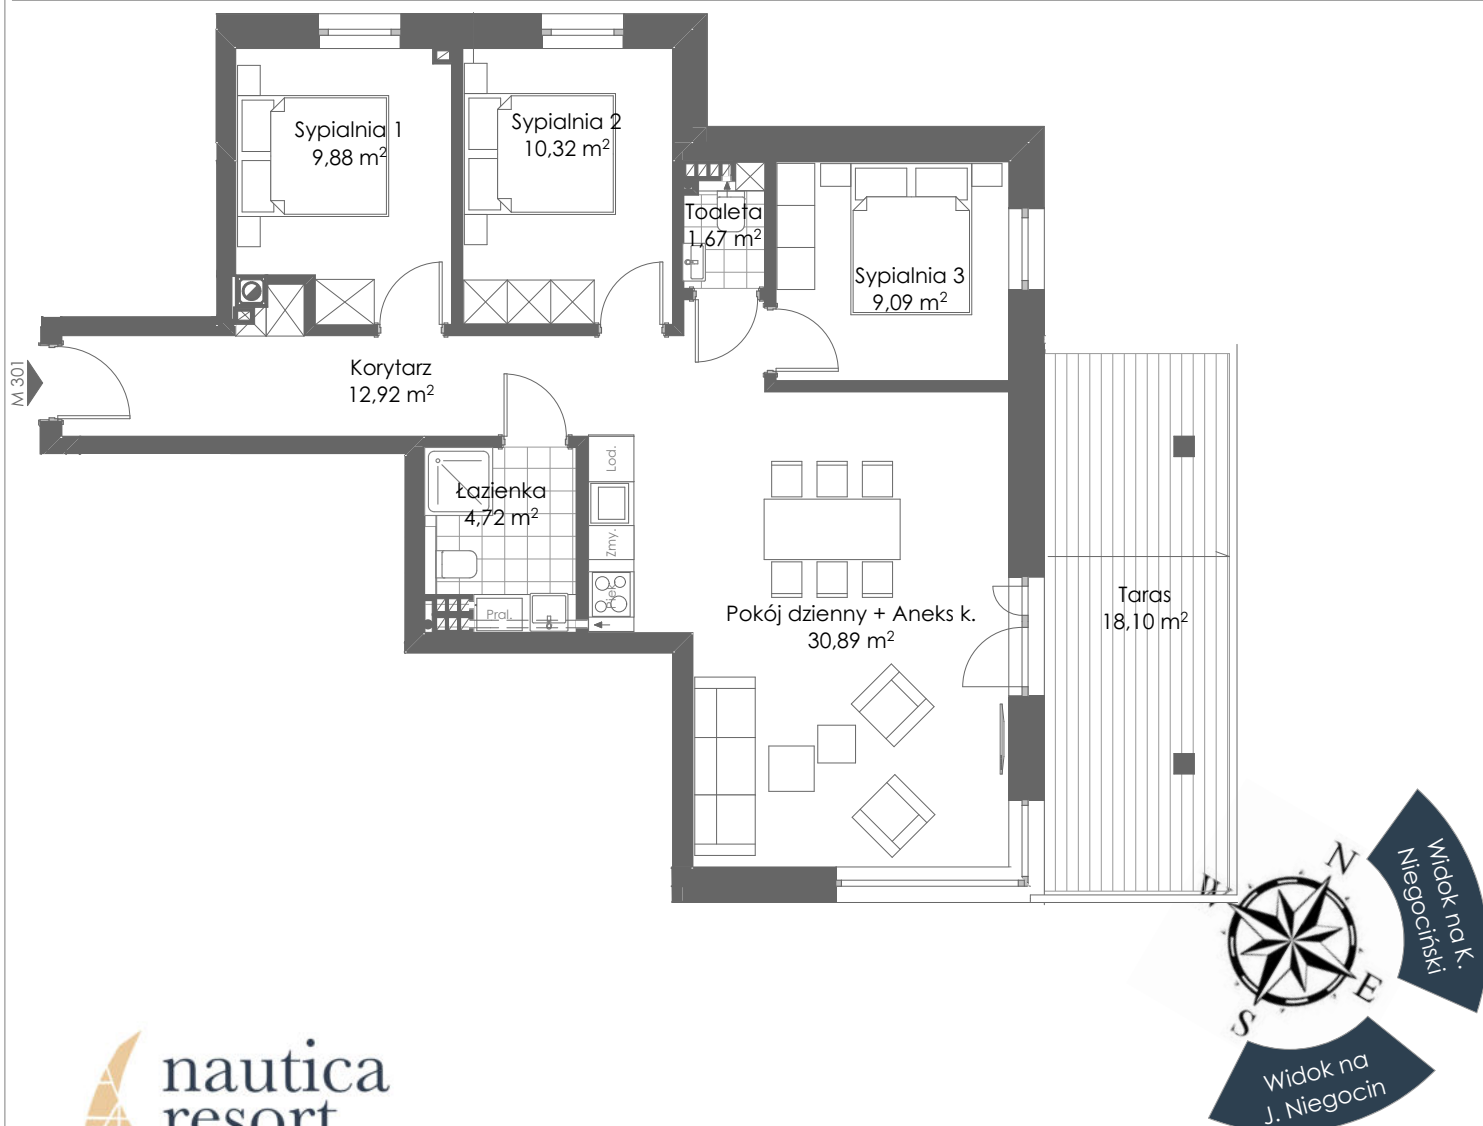

PLAN MIESZKANIA SKALA 1:100

PIĘTRO II

NR MIESZKANIA C301

POW. UŻYTKOWA* 82,31 m²

www.nauticaresort.pl

info@nauticaresort.pl

tel. 665 66 22 66

* Powierzchnia użytkowa - zgodnie z pomiarem wg. normy PN-ISO 9836:2015

INWESTOR:
Ascot Polska Sp. z o. o. Sp. k.

ADRES INWESTYCJI:
Giżycko, ul. Moniuszki 23, Nad Kanalem Niegocińskim

PROJEKT:
pracownia architektoniczna CHILIA RT