



## PLAN LOKALIZACYJNY

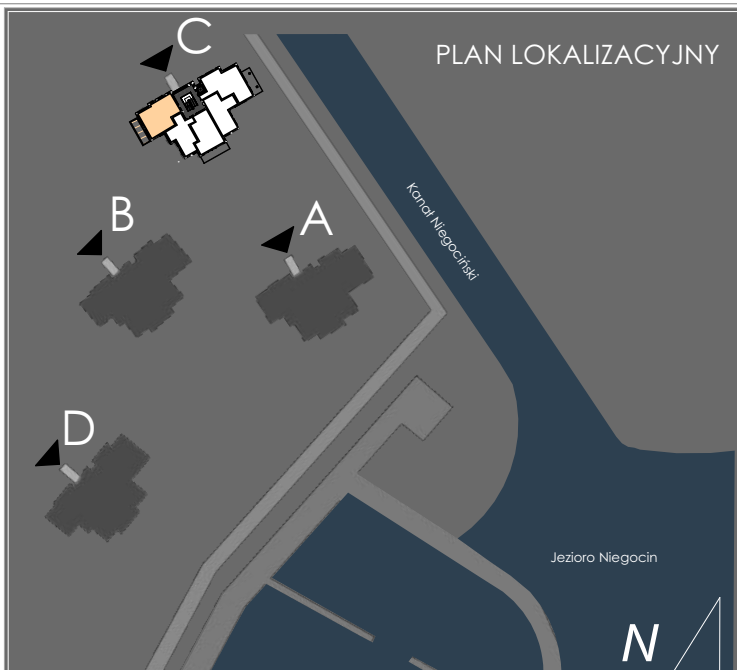

## ZESTAWIENIE POWIERZCHNI POMIESZCZEŃ

SALON Z ANEKSEM KUCHENNYM	37,34	m <sup>2</sup>
SYPIALNIA 1	12,42	m <sup>2</sup>
SYPIALNIA 2	10,46	m <sup>2</sup>
ŁAZIENKA	6,18	m <sup>2</sup>
KORYTARZ	9,11	m <sup>2</sup>
ŚCIANY DZIAŁOWE MOŻLIWE DO WYBURZENIA	2,19	m <sup>2</sup>
<b>POWIERZCHNIA UŻYTKOWA *</b>	<b>77,70</b>	<b>m<sup>2</sup></b>
TARAS	18,93	m <sup>2</sup>

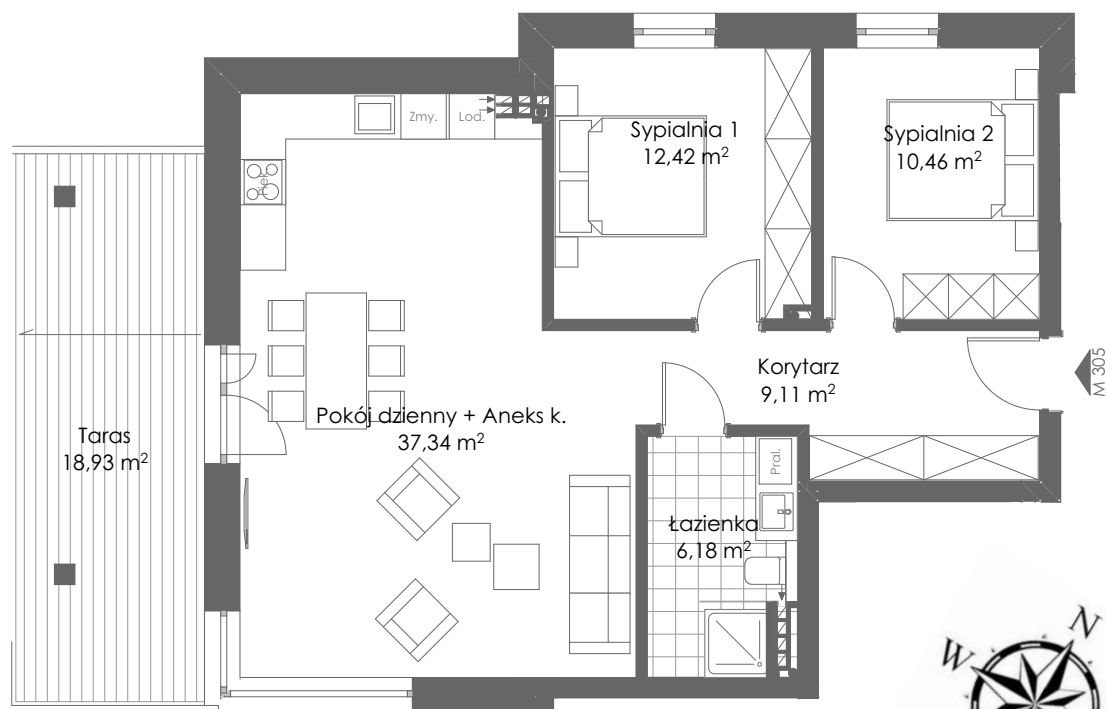

## PLAN MIESZKANIA

SKALA 1:100

PIĘTRO II

NR MIESZKANIA C305

POW. UŻYTKOWA\* 77,70m<sup>2</sup>

[www.nauticaresort.pl](http://www.nauticaresort.pl)

[info@nauticaresort.pl](mailto:info@nauticaresort.pl)

tel. 665 66 22 66

\* Powierzchnia użytkowa - zgodnie z pomiarem wg. normy PN-ISO 9836:2015

INWESTOR:  
Ascot Polska Sp. z o. o. Sp. k.

ADRES INWESTYCJI:  
Giżycko, ul. Moniuszki 23, Nad Kanalem Niegocińskim

PROJEKT:  
pracownia architektoniczna CHILIA RT