


PLAN LOKALIZACYJNY


ZESTAWIENIE POWIERZCHNI POMIESZCZEŃ

SALON Z ANEKSEM KUCHENNYM	43,14 m ²
SYPIALNIA 1	12,37 m ²
SYPIALNIA 2	11,27 m ²
ŁAZIENKA	5,75 m ²
KORYTARZ	3,14 m ²
TOALETA	2,54 m ²
GARDEROBA 1	4,71 m ²
GARDEROBA 2	2,66 m ²
ŚCIANY DZIAŁOWE MOŻLIWE DO WYBURZENIA	2,96 m ²
POWIERZCHNIA UŻYTKOWA *	88,54 m ²
TARAS	7,81 + 17,42 m ²

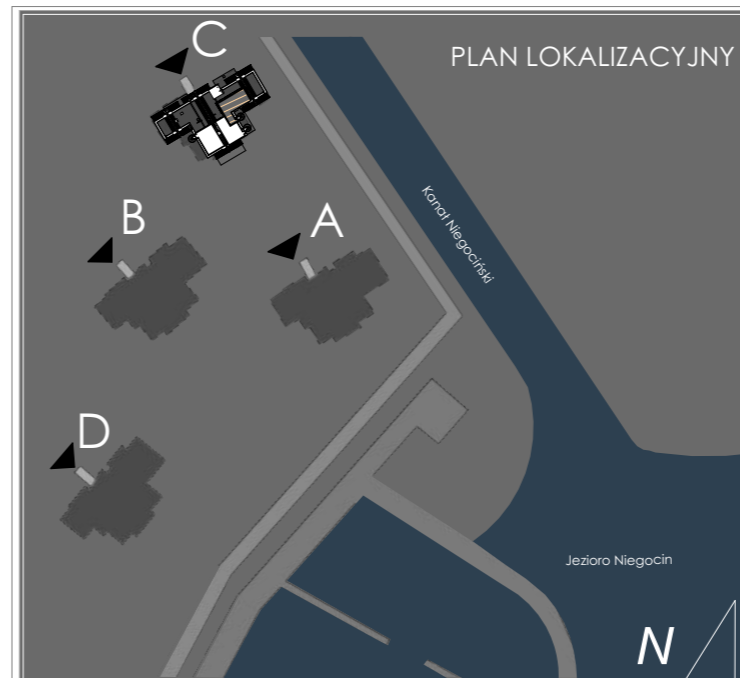


PLAN LOKALIZACYJNY

TARAS NA DACHU 36,19 m²

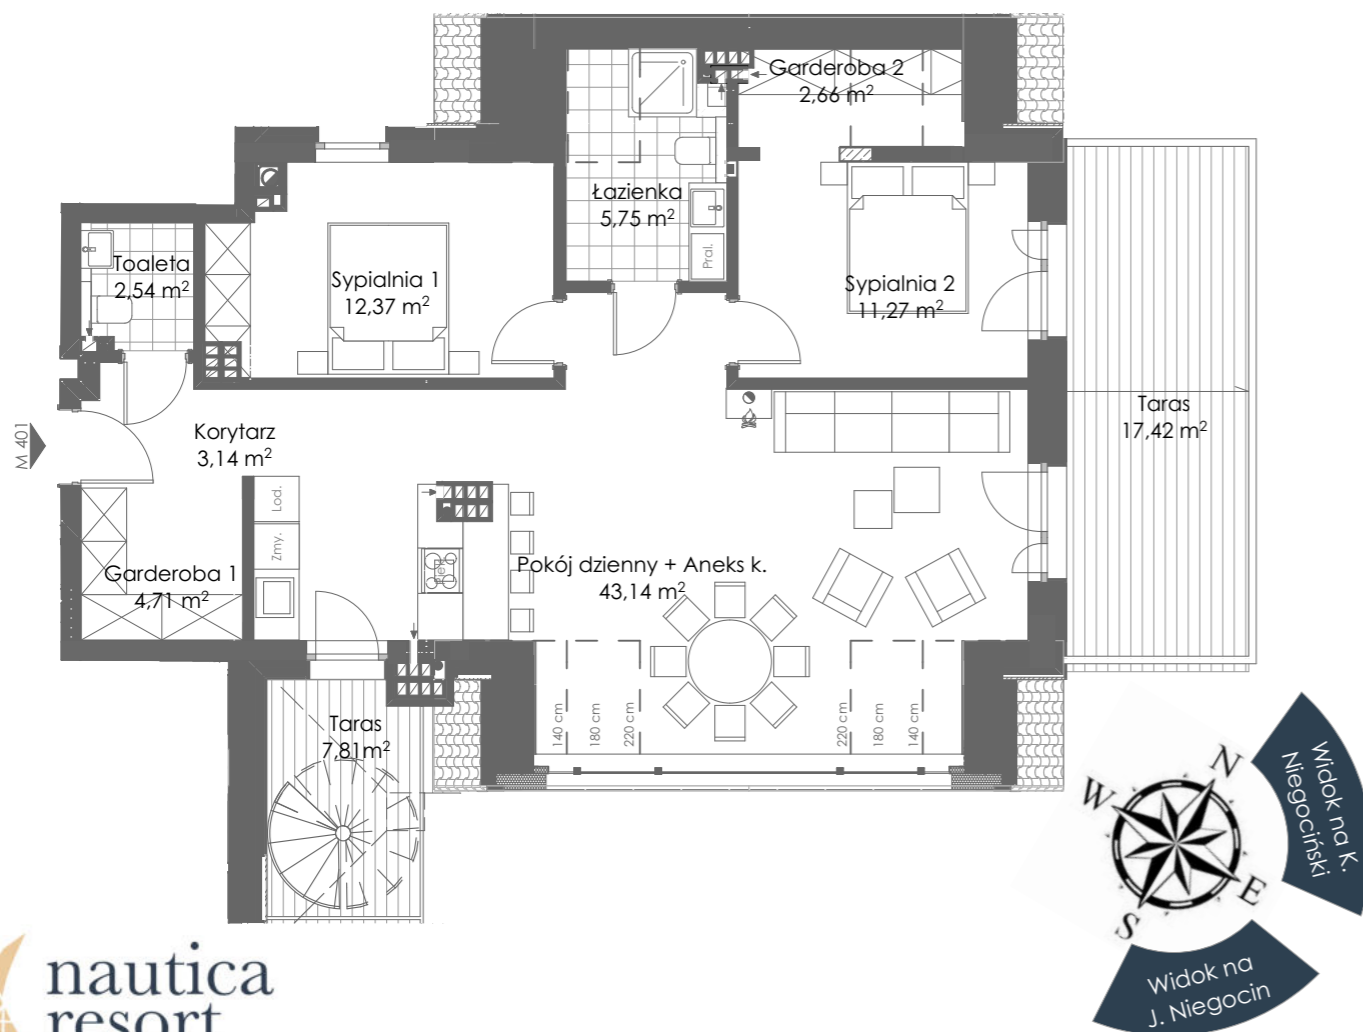

PLAN MIESZKANIA SKALA 1:100

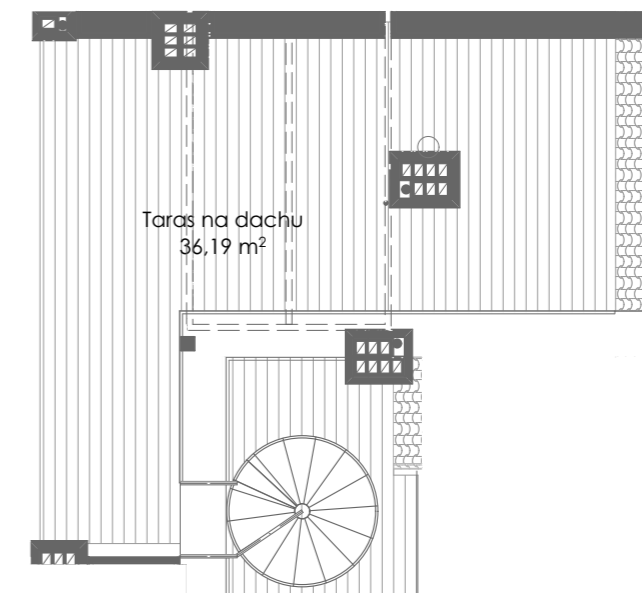

Taras na dachu 36,19 m²



PLAN MIESZKANIA SKALA 1:100

PIĘTRO III NR MIESZKANIA C401 POW. UŻYTKOWA* 88,54 m²

www.nauticaresort.pl info@nauticaresort.pl tel. 665 66 22 66

* Powierzchnia użytkowa - zgodnie z pomiarem wg. normy PN-ISO 9836:2015

INWESTOR: Ascot Polska Sp. z o. o. Sp. k. ADRES INWESTYCJI: Giżycko, Ul. Moniuszki 23, Nad Kanatem Niegocińskim PROJEKT: pracownia architektoniczna CHILIART

DACH NR MIESZKANIA C401 POW. UŻYTKOWA* 88,54 m²

www.nauticaresort.pl info@nauticaresort.pl tel. 665 66 22 66

* Powierzchnia użytkowa - zgodnie z pomiarem wg. normy PN-ISO 9836:2015

INWESTOR: Ascot Polska Sp. z o. o. Sp. k. ADRES INWESTYCJI: Giżycko, Ul. Moniuszki 23, Nad Kanatem Niegocińskim PROJEKT: pracownia architektoniczna CHILIART