

PLAN MIESZKANIA SKALA 1:100

PIĘTRO III

NR MIESZKANIA C403

POW. UŻYTKOWA* 72,31 m²

www.nauticaresort.pl

info@nauticaresort.pl


tel. 665 66 22 66

* Powierzchnia użytkowa - zgodnie z pomiarem wg. normy PN-ISO 9836:2015

INWESTOR:
Ascot Polska Sp. z o. o. Sp. k.

ADRES INWESTYCJI:
Giżycko, Ul. Moniuszki 23, Nad Kanatem Niegocińskim

PROJEKT:
pracownia architektoniczna CHILIART

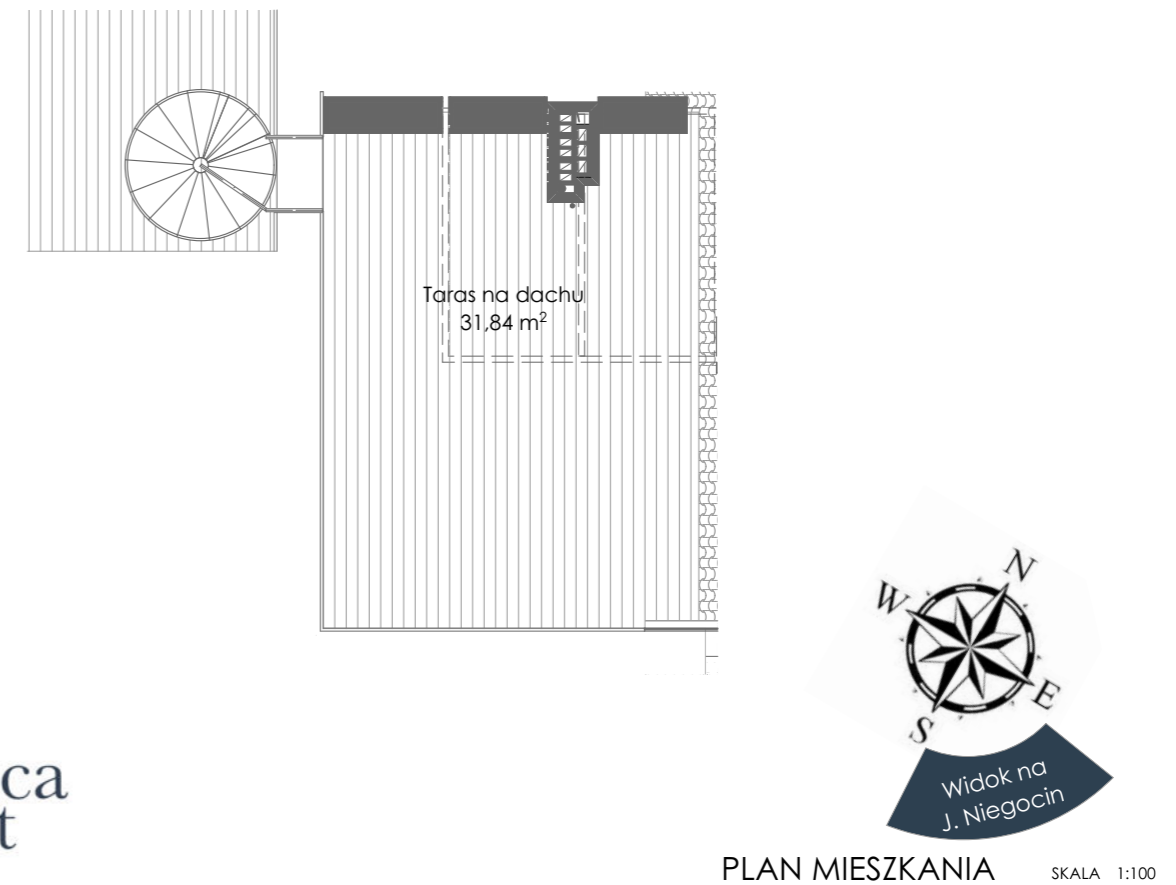

PLAN MIESZKANIA SKALA 1:100

DACH

NR MIESZKANIA C403

POW. UŻYTKOWA* 72,31 m²

www.nauticaresort.pl

info@nauticaresort.pl

tel. 665 66 22 66

* Powierzchnia użytkowa - zgodnie z pomiarem wg. normy PN-ISO 9836:2015

INWESTOR:
Ascot Polska Sp. z o. o. Sp. k.

ADRES INWESTYCJI:
Giżycko, Ul. Moniuszki 23, Nad Kanatem Niegocińskim

PROJEKT:
pracownia architektoniczna CHILIART