



## PLAN LOKALIZACYJNY

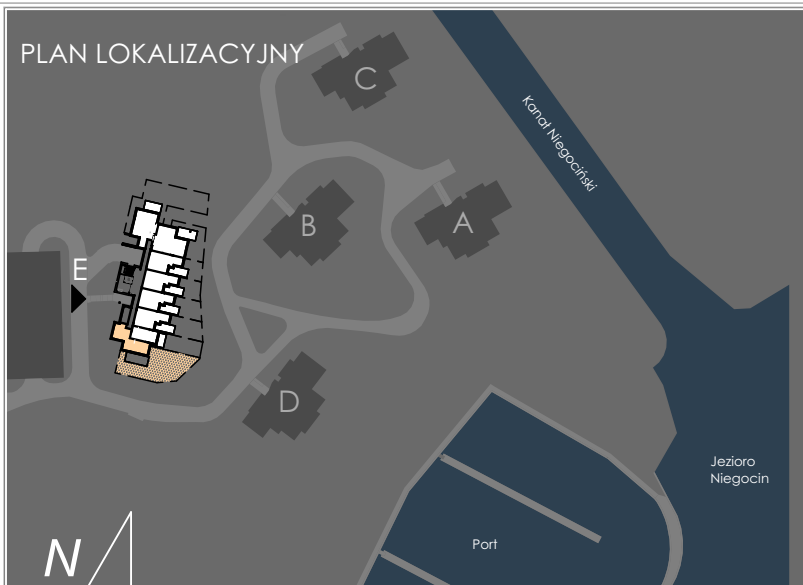

## ZESTAWIENIE POWIERZCHNI POMIESZCZEŃ

|                                       |                            |
|---------------------------------------|----------------------------|
| SALON + ANEKS KUCHENNY                | 20,23 m <sup>2</sup>       |
| POKÓJ                                 | 8,94 m <sup>2</sup>        |
| SYPIALNIA                             | 11,39 m <sup>2</sup>       |
| ŁAZIENKA                              | 6,97 m <sup>2</sup>        |
| KORYTARZ                              | 10,43 m <sup>2</sup>       |
| ŚCIANY DZIAŁOWE MOŻLIWE DO WYBURZENIA | 1,88 m <sup>2</sup>        |
| <b>POWIERZCHNIA UŻYTKOWA*</b>         | <b>59,84 m<sup>2</sup></b> |

|                      |                           |
|----------------------|---------------------------|
| OGRÓDEK INDYWIDUALNY | ok. 192,23 m <sup>2</sup> |
| TARAS                | 24,21 m <sup>2</sup>      |

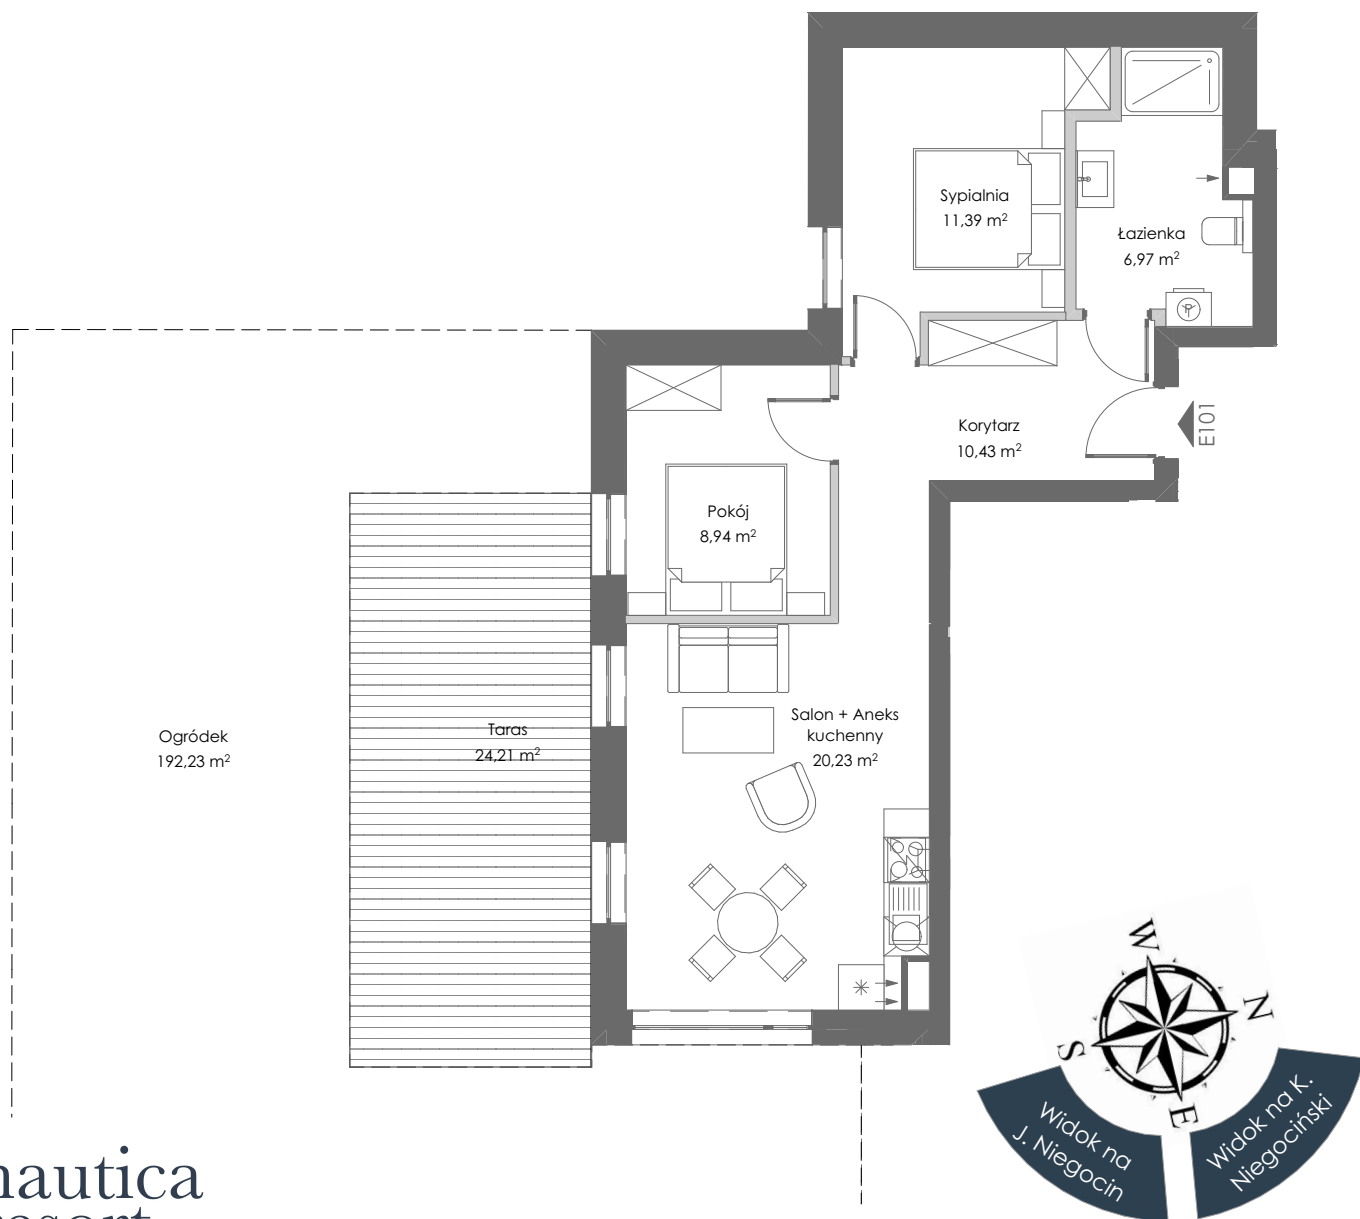

 **nautica  
resort**

PLAN MIESZKANIA

SKALA 1:100

PARTER

NR MIESZKANIA E101

POW. UŻYTKOWA\* 59,84 m<sup>2</sup>

[www.nauticaresort.pl](http://www.nauticaresort.pl)

[info@nauticaresort.pl](mailto:info@nauticaresort.pl)

tel. 665 66 22 66

\* Powierzchnia użytkowa - zgodnie z pomiarem wg. normy PN-ISO 9836:1997

INWESTOR:  
Ascof Polska

ADRES INWESTYCJI:  
Giżycko, ul. Moniuszki 23, Nad Kanalem Niegocińskim

PROJEKT:  
pracownia architektoniczna CHILIA RT