


PLAN LOKALIZACYJNY

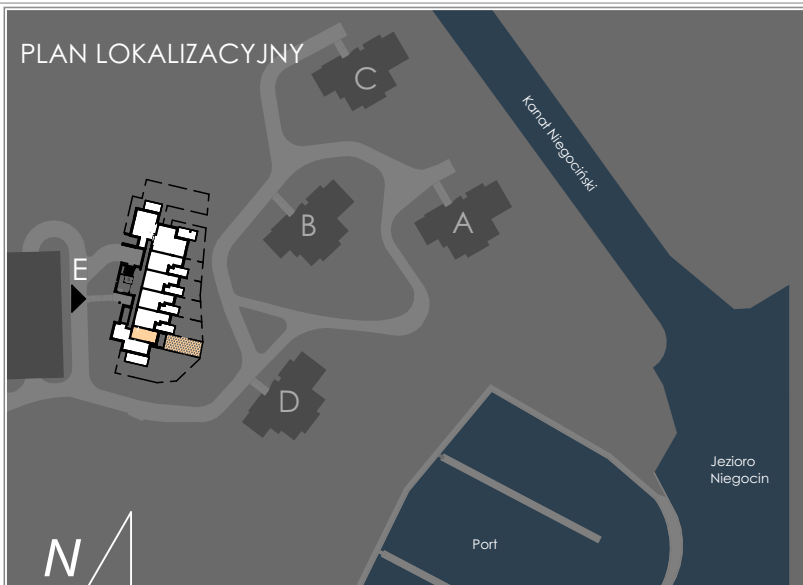


ZESTAWIENIE POWIERZCHNI POMIESZCZEŃ

SALON + ANEKS KUCHENNY	26,62 m ²
ŁAZIENKA	4,21 m ²
KORYTARZ	2,18 m ²
ŚCIANY DZIAŁOWE MOŻLIWE DO WYBURZENIA	0,60 m ²
POWIERZCHNIA UŻYTKOWA* 33,60 m ²	

OGRÓDEK INDYWIDUALNY	ok. 67,47 m ²
TARAS	10,91 m ²

E102

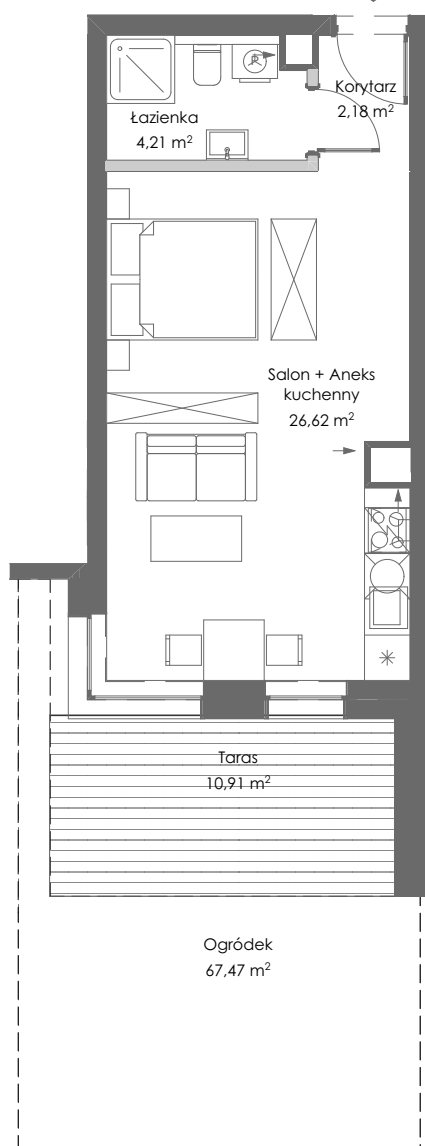

PLAN MIESZKANIA

SKALA 1:100



PARTER

NR MIESZKANIA E102

POW. UŻYTKOWA* 33,60 m²

www.nauticaresort.pl

info@nauticaresort.pl

tel. 665 66 22 66

* Powierzchnia użytkowa - zgodnie z pomiarem wg. normy PN-ISO 9836:1997

INWESTOR:
Ascof Polska

ADRES INWESTYCJI:
Giżycko, ul. Moniuszki 23, Nad Kanalem Niegocińskim

PROJEKT:
pracownia architektoniczna CHILIA RT