



PLAN LOKALIZACYJNY

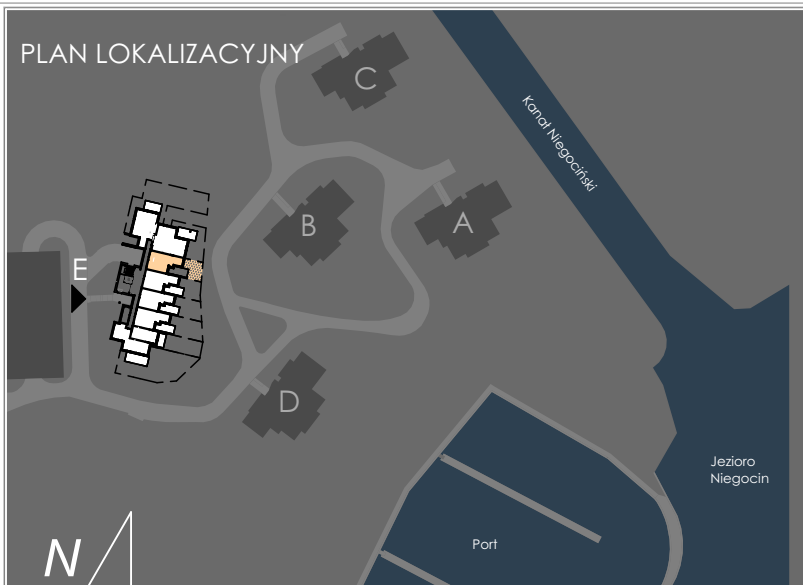

ZESTAWIENIE POWIERZCHNI POMIESZCZEŃ

|   |                      |
|---|----------------------|
| SALON + ANEKS KUCHENNY                      | 31,96 m <sup>2</sup> |
| POKÓJ                                       | 10,41 m <sup>2</sup> |
| ŁAZIENKA                                    | 5,31 m <sup>2</sup>  |
| KORYTARZ                                    | 4,75 m <sup>2</sup>  |
| ŚCIANY DZIAŁOWE MOŻLIWE DO WYBURZENIA       | 1,65 m <sup>2</sup>  |
| POWIERZCHNIA UŻYTKOWA* 54,11 m <sup>2</sup> |                      |

|                      |                          |
|----------------------|--------------------------|
| OGRÓDEK INDYWIDUALNY | ok. 36,57 m <sup>2</sup> |
| TARAS                | 16,24 m <sup>2</sup>     |

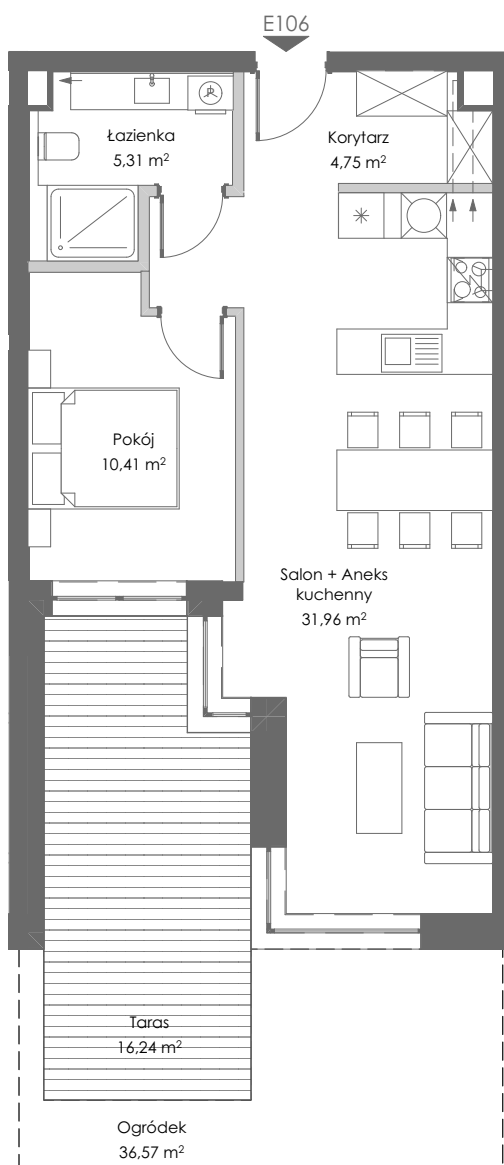

PLAN MIESZKANIA

SKALA 1:100



PARTER

NR MIESZKANIA E106

POW. UŻYTKOWA\* 54,11 m<sup>2</sup>

[www.nauticaresort.pl](http://www.nauticaresort.pl)

[info@nauticaresort.pl](mailto:info@nauticaresort.pl)

tel. 665 66 22 66

\* Powierzchnia użytkowa - zgodnie z pomiarem wg. normy PN-ISO 9836:1997

INWESTOR:  
Ascof Polska

ADRES INWESTYCJI:  
Giżycko, ul. Moniuszki 23, Nad Kanalem Niegocińskim

PROJEKT:  
pracownia architektoniczna CHILIA RT