



PLAN LOKALIZACYJNY

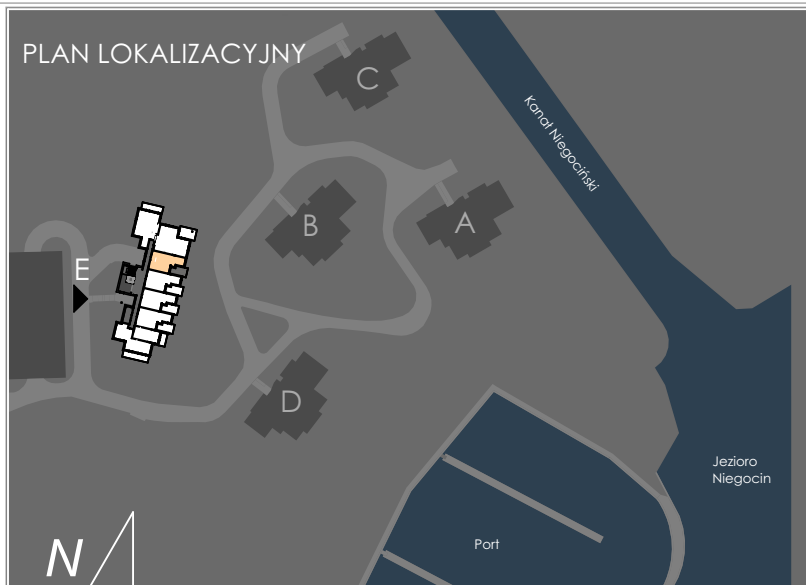

ZESTAWIENIE POWIERZCHNI POMIESZCZEŃ

| | |
|---|----------------------|
| SALON + ANEKS KUCHENNY | 31,96 m ² |
| POKÓJ | 10,41 m ² |
| ŁAZIENKA | 5,31 m ² |
| KORYTARZ | 4,75 m ² |
| ŚCIANY DZIAŁOWE MOŻLIWE DO WYBURZENIA | 1,65 m ² |
| POWIERZCHNIA UŻYTKOWA* 54,11 m ² | |
| TARAS | 13,76 m ² |

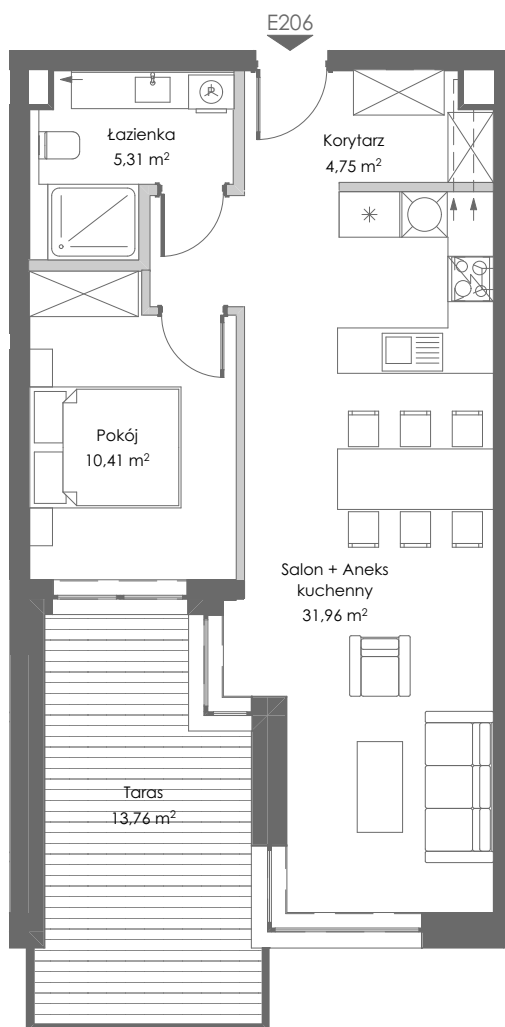

PLAN MIESZKANIA

SKALA 1:100



PIĘTRO I

NR MIESZKANIA E206

POW. UŻYTKOWA* 54,11 m²

www.nauticaresort.pl

info@nauticaresort.pl

tel. 665 66 22 66

* Powierzchnia użytkowa - zgodnie z pomiarem wg. normy PN-ISO 9836:1997

INWESTOR:
Ascot Polska

ADRES INWESTYCJI:
Giżycko, ul. Moniuszki 23, Nad Kanalem Niegocińskim

PROJEKT:
pracownia architektoniczna CHILIA RT