



PLAN LOKALIZACYJNY

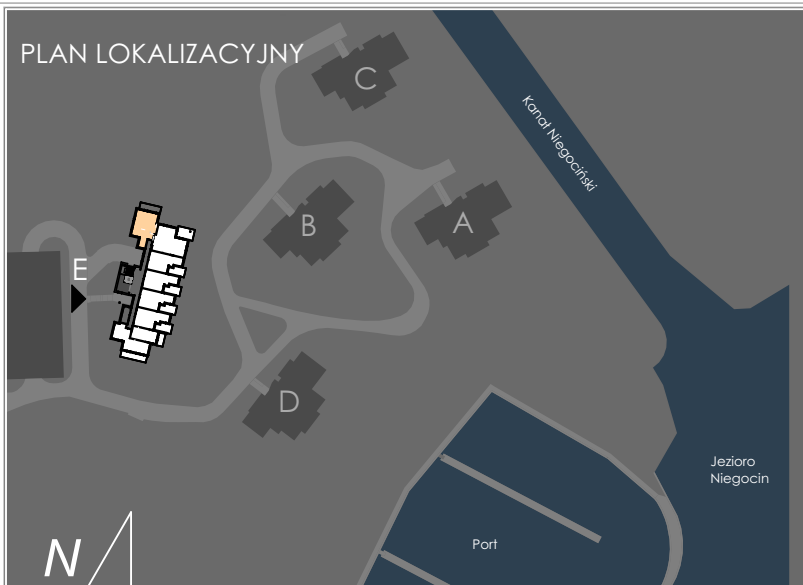

ZESTAWIENIE POWIERZCHNI POMIESZCZEŃ

KORYTARZ	8,63 m ²
SALON + ANEKS KUCHENNY	25,64 m ²
SYPIALNIA	7,56 m ²
SYPIALNIA	7,56 m ²
SYPIALNIA	11,58 m ²
ŁAZIENKA	6,51 m ²
WC	1,80 m ²
ŚCIANY DZIAŁOWE MOŻLIWE DO WYBURZENIA	1,98 m ²
POWIERZCHNIA UŻYTKOWA* 72,25 m ²	
TARAS	13,73 m ²

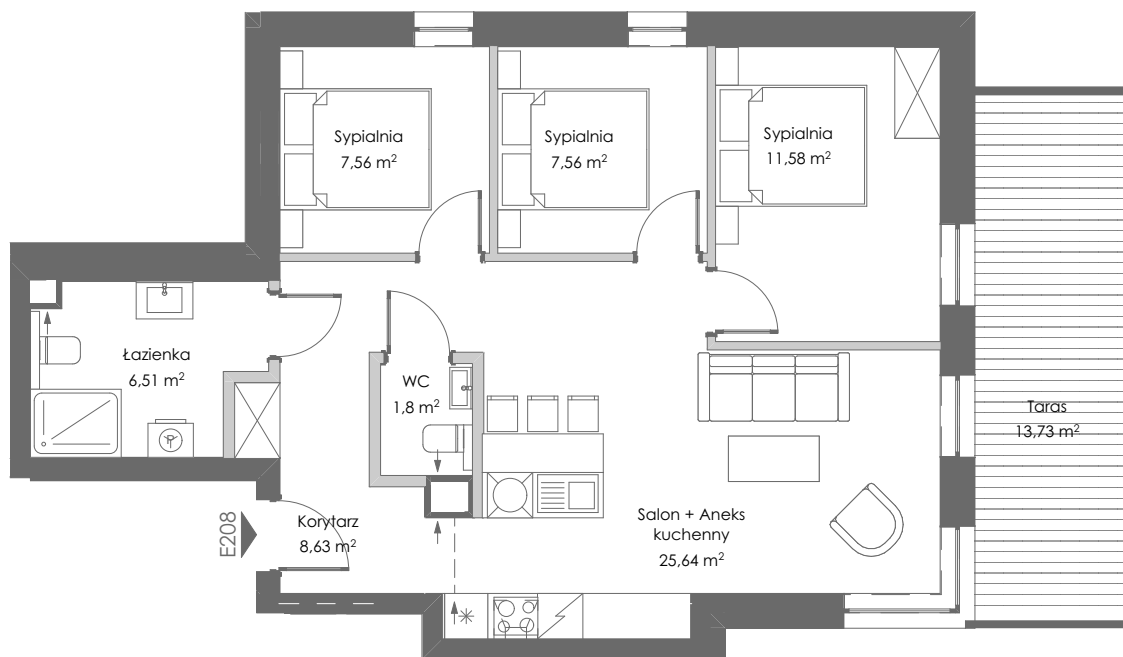

PLAN MIESZKANIA

SKALA 1:100

PIĘTRO I

NR MIESZKANIA E208

POW. UŻYTKOWA* 72,25 m²

www.nauticaresort.pl

info@nauticaresort.pl

tel. 665 66 22 66

* Powierzchnia użytkowa - zgodnie z pomiarem wg. normy PN-ISO 9836:1997

INWESTOR:
Ascof Polska

ADRES INWESTYCJI:
Giżycko, ul. Moniuszki 23, Nad Kanalem Niegocińskim

PROJEKT:
pracownia architektoniczna CHILIA RT