



PLAN LOKALIZACYJNY

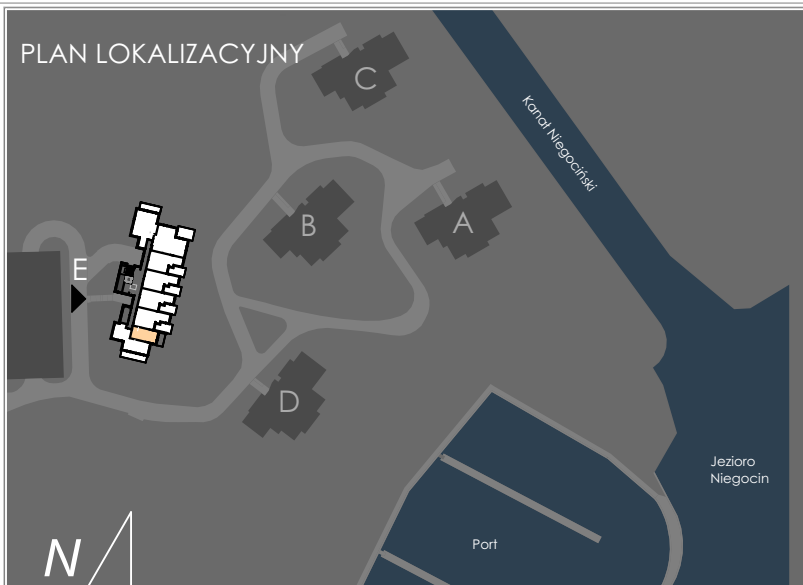

ZESTAWIENIE POWIERZCHNI POMIESZCZEŃ

SALON + ANEKS KUCHENNY	26,62 m ²
ŁAZIENKA	4,21 m ²
KORYTARZ	2,18 m ²
ŚCIANY DZIAŁOWE MOŻLIWE DO WYBURZENIA	0,60 m ²
POWIERZCHNIA UŻYTKOWA* 33,60 m ²	
TARAS	8,33 m ²

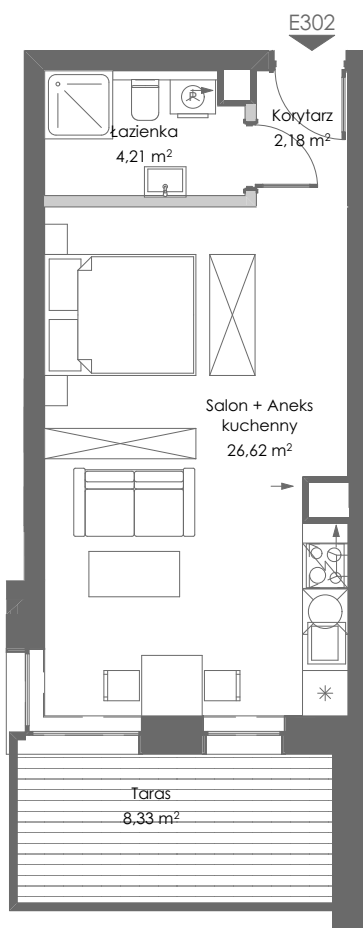

PLAN MIESZKANIA

SKALA 1:100



PIĘTRO II

NR MIESZKANIA E302

POW. UŻYTKOWA* 33,60 m²

www.nauticaresort.pl

info@nauticaresort.pl

tel. 665 66 22 66

* Powierzchnia użytkowa - zgodnie z pomiarem wg. normy PN-ISO 9836:1997

INWESTOR:
Ascot Polska

ADRES INWESTYCJI:
Giżycko, ul. Moniuszki 23, Nad Kanalem Niegocińskim

PROJEKT:
pracownia architektoniczna CHILIA RT