



PLAN LOKALIZACYJNY

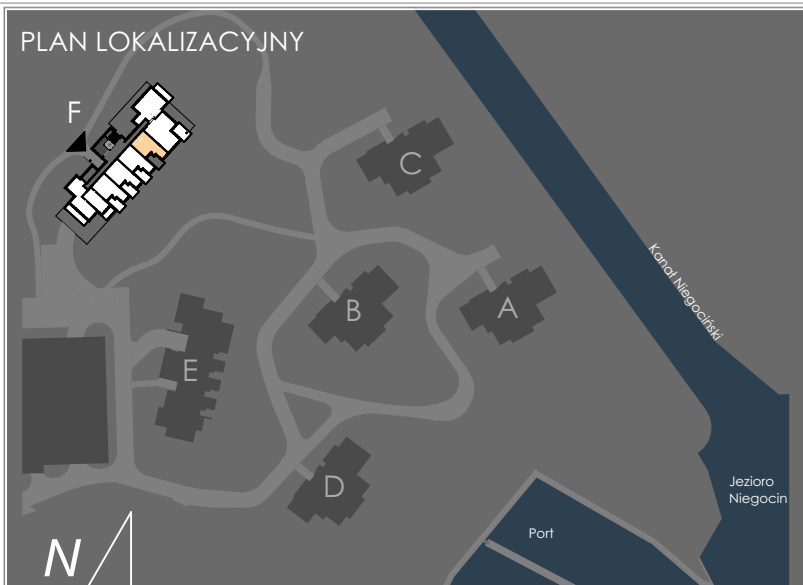

ZESTAWIENIE POWIERZCHNI POMIESZCZEŃ

SALON + ANEKS KUCHENNY	31,96 m <sup>2</sup>
POKÓJ	10,41 m <sup>2</sup>
ŁAZIENKA	5,31 m <sup>2</sup>
KORYTARZ	4,75 m <sup>2</sup>
ŚCIANY DZIAŁOWE MOŻLIWE DO WYBURZENIA	1,65 m <sup>2</sup>
POWIERZCHNIA UŻYTKOWA* 54,08 m <sup>2</sup>	
TARAS	13,76 m <sup>2</sup>

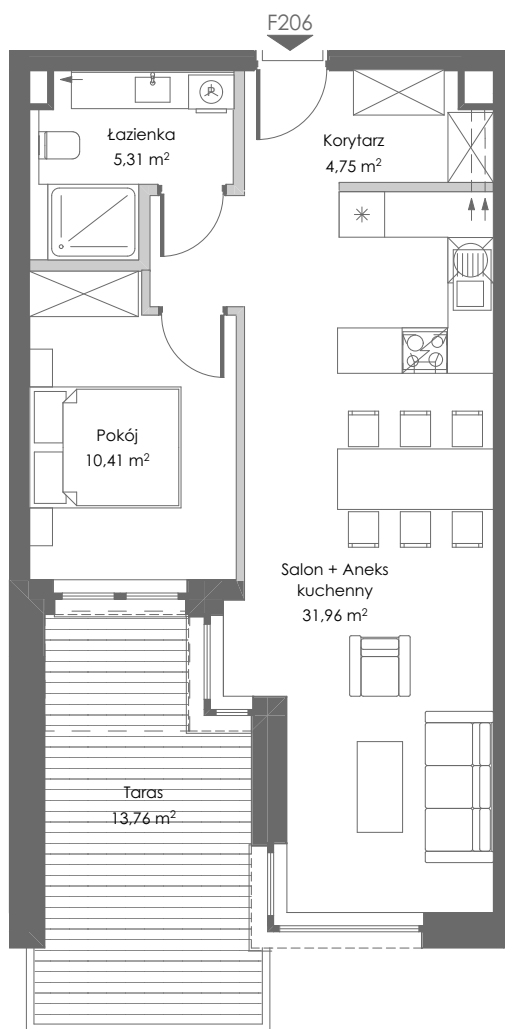

PLAN MIESZKANIA

SKALA 1:100

PIĘTRO I

NR MIESZKANIA F206

POW. UŻYTKOWA\* 54,08 m<sup>2</sup>

www.nauticaresort.pl

info@nauticaresort.pl

tel. 665 66 22 66

\* Powierzchnia użytkowa - zgodnie z pomiarem wg. normy PN-ISO 9836:1997

INWESTOR:  
Ascof Polska

ADRES INWESTYCJI:  
Giżycko, ul. Moniuszki 23, Nad Kanalem Niegocińskim

PROJEKT:  
pracownia architektoniczna CHILIA RT