



PLAN MIESZKANIA SKALA 1:100



PODDASZE

NR MIESZKANIA F401

POW. UŻYTKOWA\* 97,76 m<sup>2</sup>

www.nauticaresort.pl

info@nauticaresort.pl


tel. 665 66 22 66

\* Powierzchnia użytkowa - zgodnie z pomiarem wg. normy PN-ISO 9836:1997

INWESTOR:  
Ascot Polska

ADRES INWESTYCJI:  
Giżycko, ul. Moniuszki 23, Nad Kanatem Niegocinińskim

PROJEKT:  
pracownia architektoniczna CHILIART

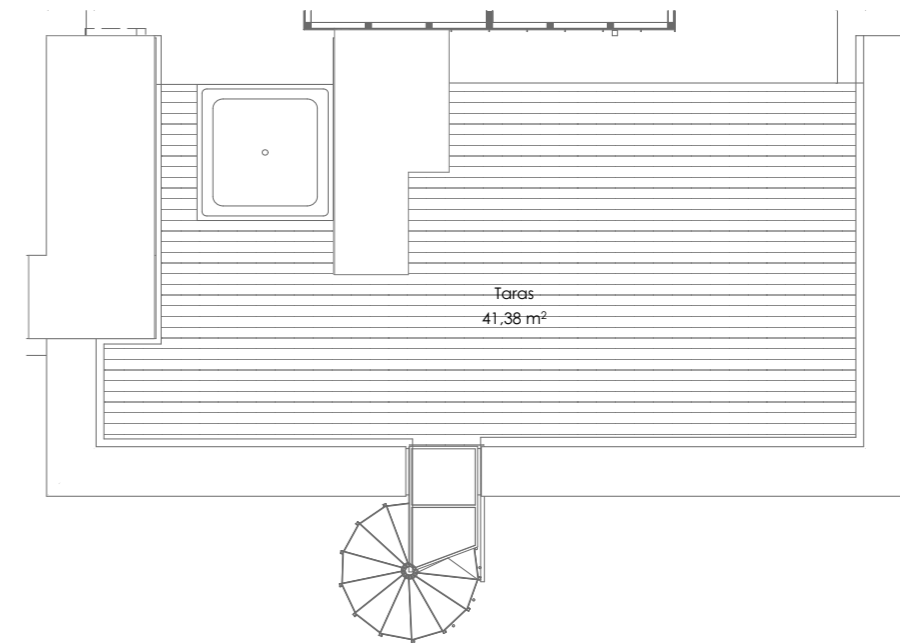

PLAN MIESZKANIA SKALA 1:100



DACH

NR MIESZKANIA F401

POW. UŻYTKOWA\* 97,76 m<sup>2</sup>

www.nauticaresort.pl

info@nauticaresort.pl

tel. 665 66 22 66

\* Powierzchnia użytkowa - zgodnie z pomiarem wg. normy PN-ISO 9836:2015

INWESTOR:  
Ascot Polska Sp. z o. o. Sp. k.

ADRES INWESTYCJI:  
Giżycko, ul. Moniuszki 23, Nad Kanatem Niegocinińskim

PROJEKT:  
pracownia architektoniczna CHILIART