



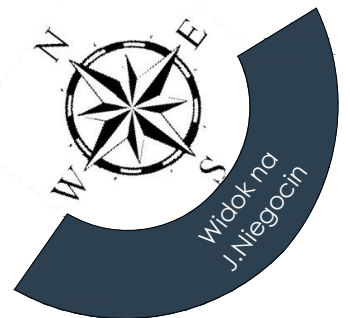

ZESTAWIENIE POWIERZCHNI POMIESZCZEŃ

KORYTARZ	15,11 m ²
SALON Z ANEKSEM	26,23 m ²
SYPIALNIA	8,66 m ²
SYPIALNIA	13,24 m ²
ŁAZIENKA	6,71 m ²
WC	1,86 m ²
GARDEROBA	2,88 m ²
POWIERZCHNIA UŻYTKOWA	74,69 m^{2*}
POWIERZCHNIA POD ŚCIANKAMI DZIAŁOWYMI	1,37 m²
POWIERZCHNIA SPRZEDAŻY	76,06 m²
OGRÓDEK INDYWIDUALNY	168,35 m ²
TARAS	14,40 m ²

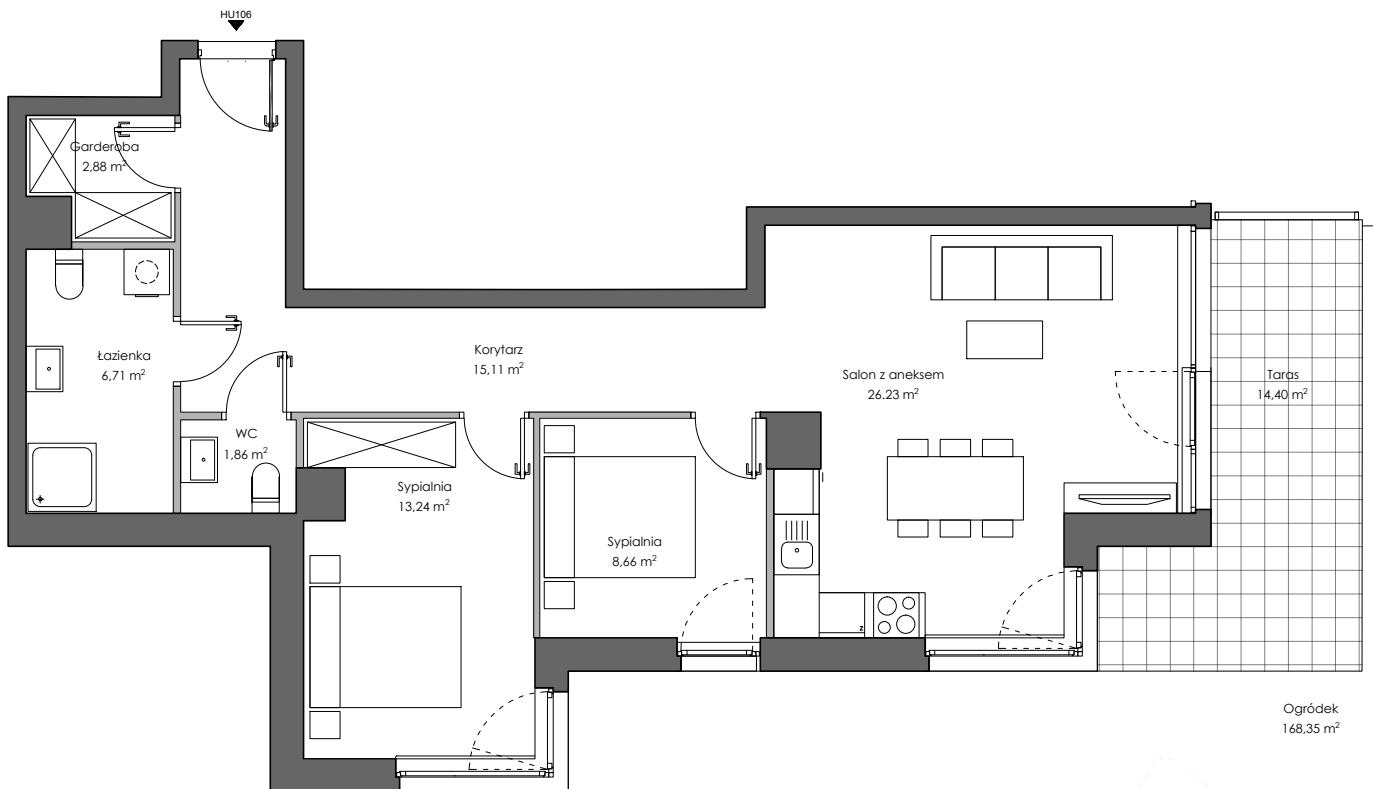

PLAN MIESZKANIA

SKALA 1:100

PARTER

NR MIESZKANIA HU106

POW. SPRZEDAŻY 76,06 m²

www.nauticaresort.pl

info@nauticaresort.pl

tel. 665 66 22 66

*Powierzchnia użytkowa - zgodnie z pomiarem wg. normy PN-ISO 9836:2022-07

INWESTOR:
ASCOT POLSKA Sp. z o.o.

ADRES INWESTYCJI:
Giżycko, ul. Moniuszki 23, Nad Kanałem Niegocinińskim

PROJEKT:
pracownia architektoniczna CHILIA RT