


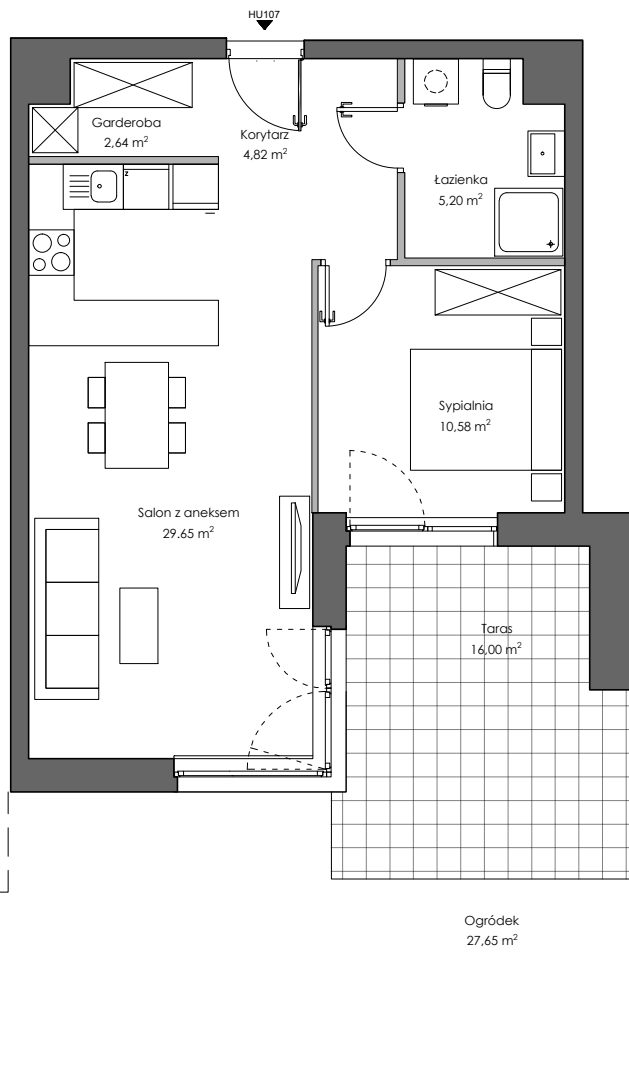

## ZESTAWIENIE POWIERZCHNI POMIESZCZEŃ

KORYTARZ	4,82 m <sup>2</sup>
SALON Z ANEKSEM	29,65 m <sup>2</sup>
SYPIALNIA	10,58 m <sup>2</sup>
GARDEROBA	2,64 m <sup>2</sup>
ŁAZIENKA	5,20 m <sup>2</sup>
<b>POWIERZCHNIA UŻYTKOWA</b>	<b>52,89 m<sup>2</sup>*</b>
<b>POWIERZCHNIA POD ŚCIANKAMI DZIAŁOWYMI</b>	<b>0,93 m<sup>2</sup></b>
<b>POWIERZCHNIA SPRZEDAŻY</b>	<b>53,82 m<sup>2</sup></b>
OGRÓDEK INDYWIDUALNY	27,65 m <sup>2</sup>
TARAS	16,00 m <sup>2</sup>



PLAN MIESZKANIA

SKALA 1:100

PARTER

NR MIESZKANIA HU107

POW. SPRZEDAŻY

53,82 m<sup>2</sup>

[www.nauticaresort.pl](http://www.nauticaresort.pl)

[info@nauticaresort.pl](mailto:info@nauticaresort.pl)

tel. 665 66 22 66

\*Powierzchnia użytkowa - zgodnie z pomiarem wg. normy PN-ISO 9836:2022-07

INWESTOR:  
ASCOT POLSKA Sp. z o.o.

ADRES INWESTYCJI:  
Giżycko, ul. Moniuszki 23, Nad Kanalem Niegocinińskim

PROJEKT:  
pracownia architektoniczna CHILIA RT