


ZESTAWIENIE POWIERZCHNI POMIESZCZEŃ

KORYTARZ	11,94 m ²
SALON Z ANEKSEM	27,25 m ²
SYPIALNIA	11,04 m ²
SYPIALNIA	9,26 m ²
ŁAZIENKA	6,15 m ²
WC	2,17 m ²
POWIERZCHNIA UŻYTKOWA	67,81 m^{2*}
POWIERZCHNIA POD ŚCIANKAMI DZIAŁOWYMI	1,56 m²
POWIERZCHNIA SPRZEDAŻY	69,37 m²
BALKON	8,24 m ²

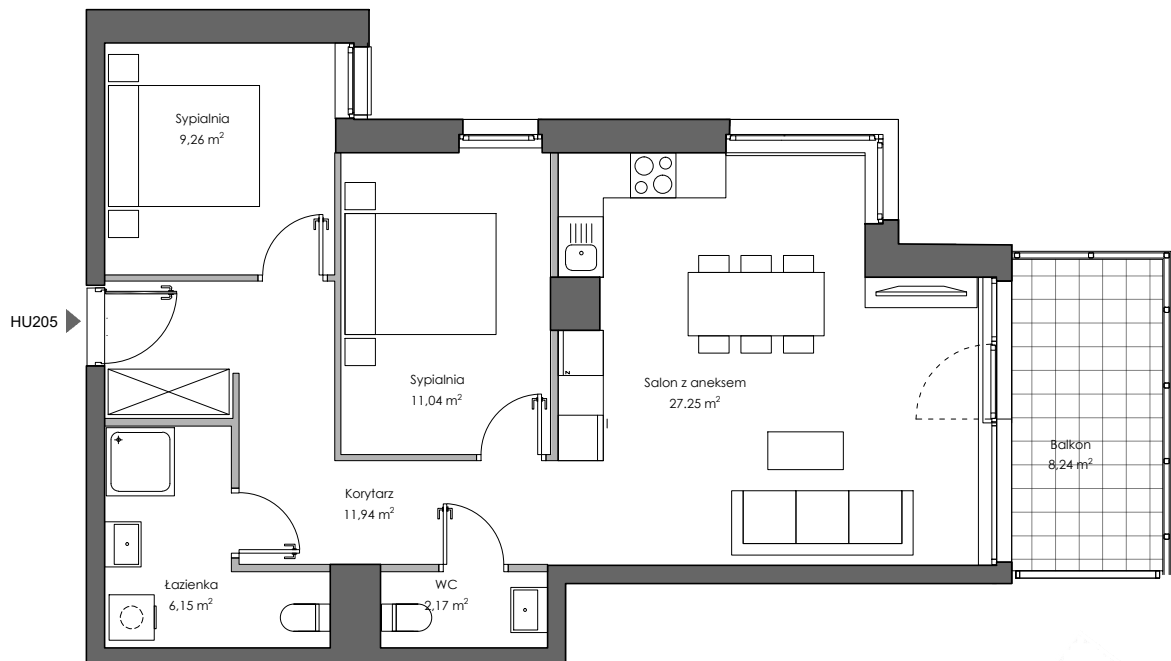

PLAN MIESZKANIA

SKALA 1:100

PIĘTRO I

NR MIESZKANIA HU205

POW. SPRZEDAŻY

69,37 m²

www.nauticaresort.pl

info@nauticaresort.pl

tel. 665 66 22 66

*Powierzchnia użytkowa - zgodnie z pomiarem wg. normy PN-ISO 9836:2022-07

INWESTOR:
ASCOT POLSKA Sp. z o.o.

ADRES INWESTYCJI:
Giżycko, ul. Moniuszki 23, Nad Kanalem Niegocińskim

PROJEKT:
pracownia architektoniczna CHILIA RT