


## ZESTAWIENIE POWIERZCHNI POMIESZCZEŃ

KORYTARZ	6,28 m <sup>2</sup>
SALON Z ANEKSEM	26,90 m <sup>2</sup>
SYPIALNIA	13,89 m <sup>2</sup>
GARDEROBA	4,42 m <sup>2</sup>
ŁAZIENKA	4,73 m <sup>2</sup>
<b>POWIERZCHNIA UŻYTKOWA</b>	<b>56,22 m<sup>2</sup>*</b>
<b>POWIERZCHNIA POD ŚCIANKAMI DZIAŁOWYMI</b>	<b>0,93 m<sup>2</sup></b>
<b>POWIERZCHNIA SPRZEDAŻY</b>	<b>57,15 m<sup>2</sup></b>
BALKON	8,09 m <sup>2</sup>

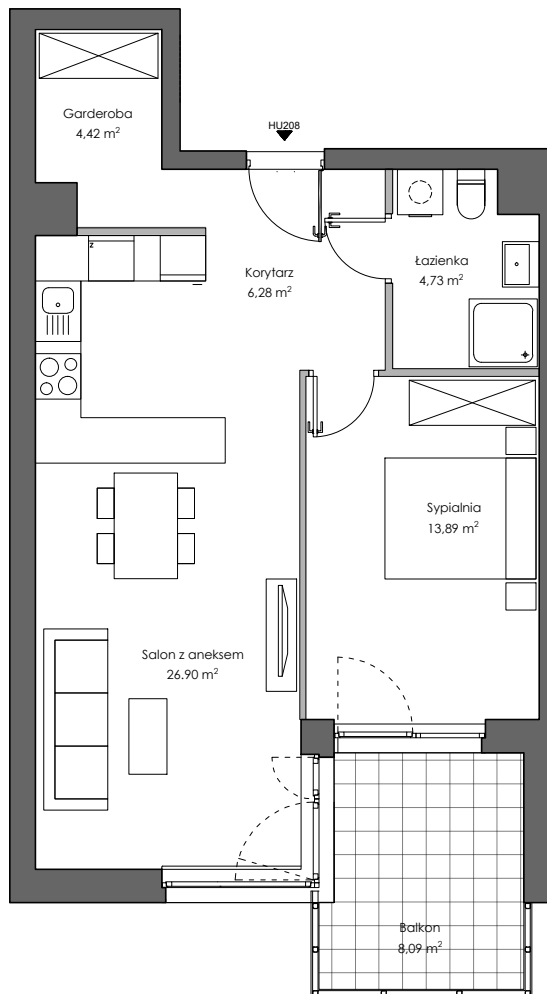

PLAN MIESZKANIA

SKALA 1:100

PIĘTRO I

NR MIESZKANIA HU208

POW. SPRZEDAŻY

57,15 m<sup>2</sup>

[www.nauticaresort.pl](http://www.nauticaresort.pl)

[info@nauticaresort.pl](mailto:info@nauticaresort.pl)

tel. 665 66 22 66

\*Powierzchnia użytkowa - zgodnie z pomiarem wg. normy PN-ISO 9836:2022-07

INWESTOR:  
ASCOT POLSKA Sp. z o.o.

ADRES INWESTYCJI:  
Giżycko, ul. Moniuszki 23, Nad Kanałem Niegocinińskim

PROJEKT:  
pracownia architektoniczna CHILIA RT