




## ZESTAWIENIE POWIERZCHNI POMIESZCZEŃ

KORYTARZ	5,21 m <sup>2</sup>
SALON Z ANEKSEM	28,45 m <sup>2</sup>
SYPIALNIA	10,16 m <sup>2</sup>
GARDEROBA	3,39 m <sup>2</sup>
ŁAZIENKA	5,55 m <sup>2</sup>
POWIERZCHNIA UŻYTKOWA	52,76 m <sup>2*</sup>

POWIERZCHNIA POD ŚCIANKAMI DZIAŁOWYMI	0,95 m <sup>2</sup>
POWIERZCHNIA SPRZEDAŻY	53,71 m <sup>2</sup>

BALKON	9,22 m <sup>2</sup>
--------	---------------------

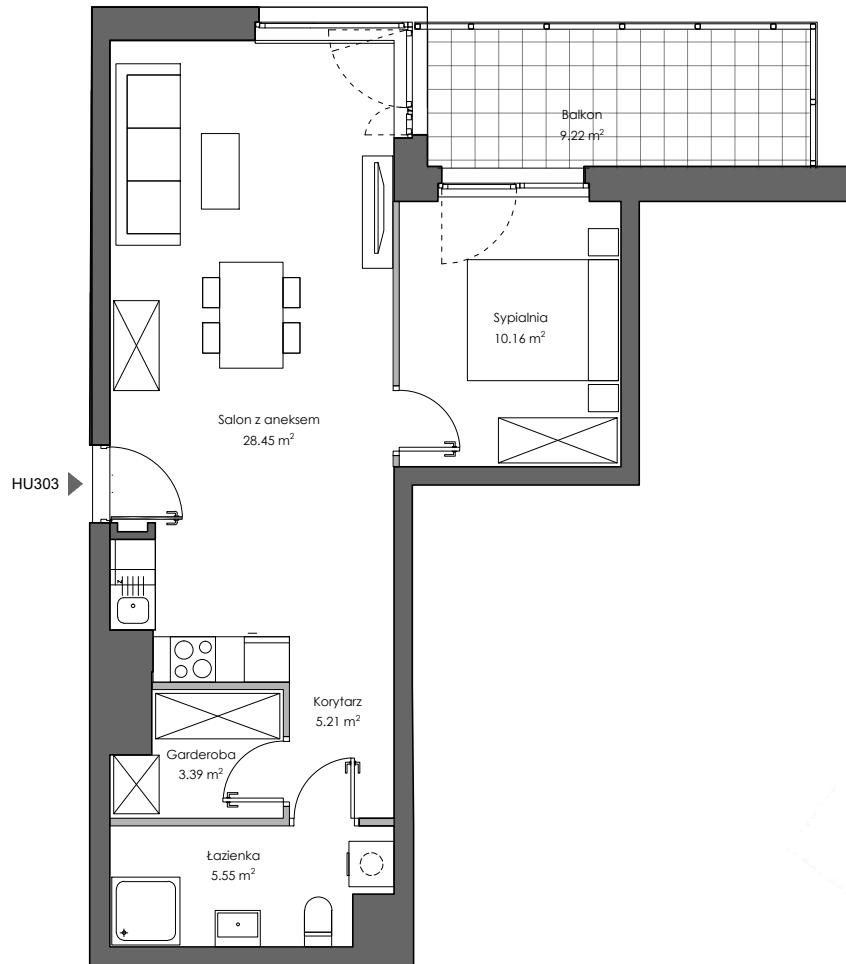

PLAN MIESZKANIA

SKALA 1:100

PIĘTRO II

NR MIESZKANIA HU303

POW. SPRZEDAŻY

53,71 m<sup>2</sup>

[www.nauticaresort.pl](http://www.nauticaresort.pl)

[info@nauticaresort.pl](mailto:info@nauticaresort.pl)

tel. 665 66 22 66

\*Powierzchnia użytkowa - zgodnie z pomiarem wg. normy PN-ISO 9836:2022-07

INWESTOR:  
ASCOT POLSKA Sp. z o.o.

ADRES INWESTYCJI:  
Giżycko, ul. Moniuszki 23, Nad Kanalem Niegocińskim

PROJEKT:  
pracownia architektoniczna CHILIA RT