
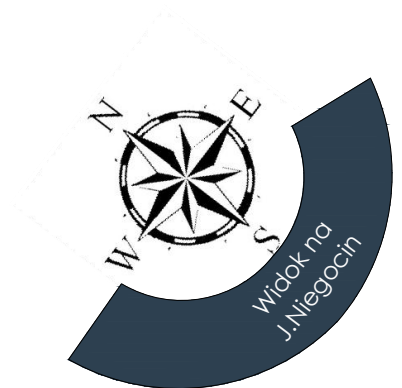


## ZESTAWIENIE POWIERZCHNI POMIESZCZEŃ

KORYTARZ	6,28 m <sup>2</sup>
SALON Z ANEKSEM	25,78 m <sup>2</sup>
SYPIALNIA	9,99 m <sup>2</sup>
GARDEROBA	2,36 m <sup>2</sup>
ŁAZIENKA	4,73 m <sup>2</sup>
POWIERZCHNIA UŻYTKOWA 49,14 m <sup>2</sup> *	

POWIERZCHNIA POD ŚCIANKAMI DZIAŁOWYMI	0,88 m <sup>2</sup>
POWIERZCHNIA SPRZEDAŻY	50,02 m <sup>2</sup>

BALKON	11,27 m <sup>2</sup>
--------	----------------------

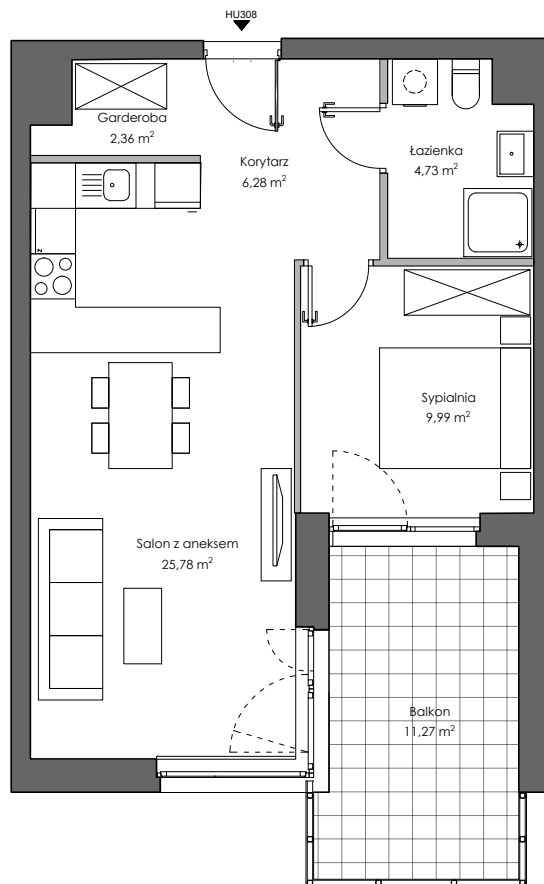

PLAN MIESZKANIA

SKALA 1:100

PIĘTRO II

NR MIESZKANIA HU308

POW. SPRZEDAŻY

50,02 m<sup>2</sup>

[www.nauticaresort.pl](http://www.nauticaresort.pl)

[info@nauticaresort.pl](mailto:info@nauticaresort.pl)

tel. 665 66 22 66

\*Powierzchnia użytkowa - zgodnie z pomiarem wg. normy PN-ISO 9836:2022-07

INWESTOR:  
ASCOT POLSKA Sp. z o.o.

ADRES INWESTYCJI:  
Giżycko, ul. Moniuszki 23, Nad Kanałem Niegocińskim

PROJEKT:  
pracownia architektoniczna CHILIA RT