



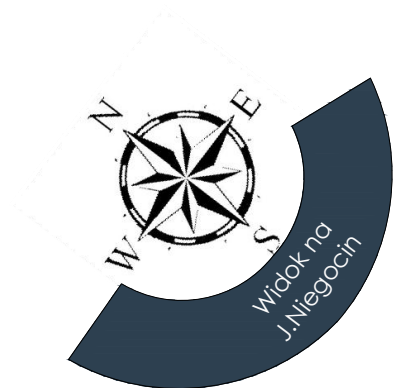

## ZESTAWIENIE POWIERZCHNI POMIESZCZEŃ

KORYTARZ	6,80 m <sup>2</sup>
SALON Z ANEKSEM	15,15 m <sup>2</sup>
SYPIALNIA	9,17 m <sup>2</sup>
ŁAZIENKA	4,81 m <sup>2</sup>
POWIERZCHNIA UŻYTKOWA 35,93 m <sup>2*</sup>	
POWIERZCHNIA POD ŚCIANKAMI DZIAŁOWYMI	0,9 m <sup>2</sup>
POWIERZCHNIA SPRZEDAŻY 36,83 m <sup>2</sup>	
BALKON	9,70 m <sup>2</sup>

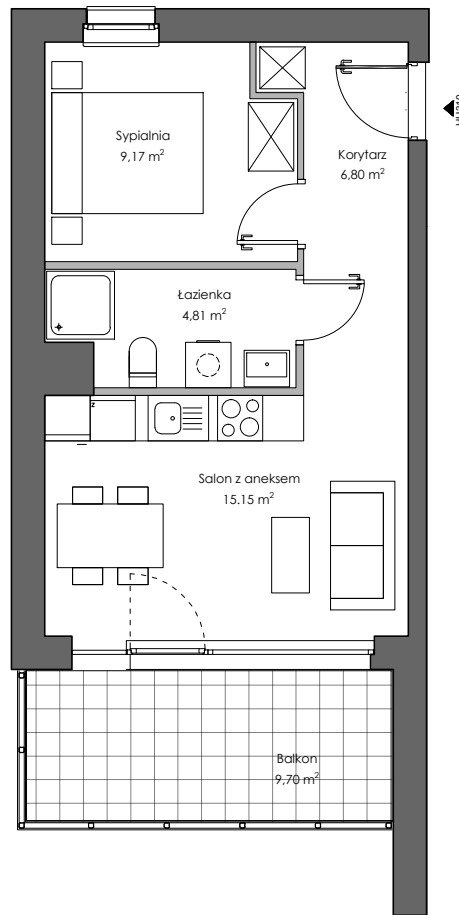

PLAN MIESZKANIA

SKALA 1:100

PIĘTRO II

NR MIESZKANIA HU310

POW. SPRZEDAŻY

36,83 m<sup>2</sup>

[www.nauticaresort.pl](http://www.nauticaresort.pl)

[info@nauticaresort.pl](mailto:info@nauticaresort.pl)

tel. 665 66 22 66

\*Powierzchnia użytkowa - zgodnie z pomiarem wg. normy PN-ISO 9836:2022-07

INWESTOR:  
ASCOT POLSKA Sp. z o.o.

ADRES INWESTYCJI:  
Giżycko, ul. Moniuszki 23, Nad Kanałem Niegocińskim

PROJEKT:  
pracownia architektoniczna CHILIA RT