



## PLAN LOKALIZACYJNY

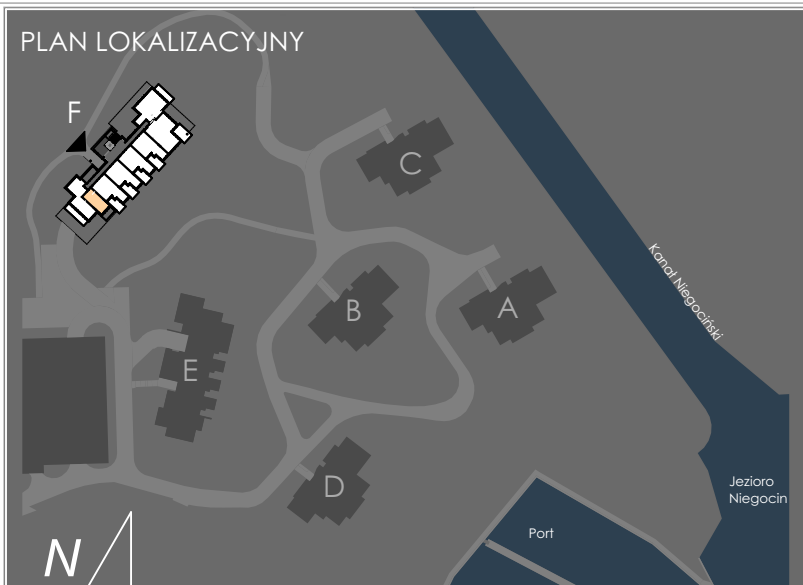

## ZESTAWIENIE POWIERZCHNI POMIESZCZEŃ

SALON + ANEKS KUCHENNY	26,62 m <sup>2</sup>
ŁAZIENKA	4,21 m <sup>2</sup>
KORYTARZ	2,18 m <sup>2</sup>
ŚCIANY DZIAŁOWE MOŻLIWE DO WYBURZENIA	0,60 m <sup>2</sup>
POWIERZCHNIA UŻYTKOWA* 33,61 m <sup>2</sup>	

TARAS 7,73 m<sup>2</sup>

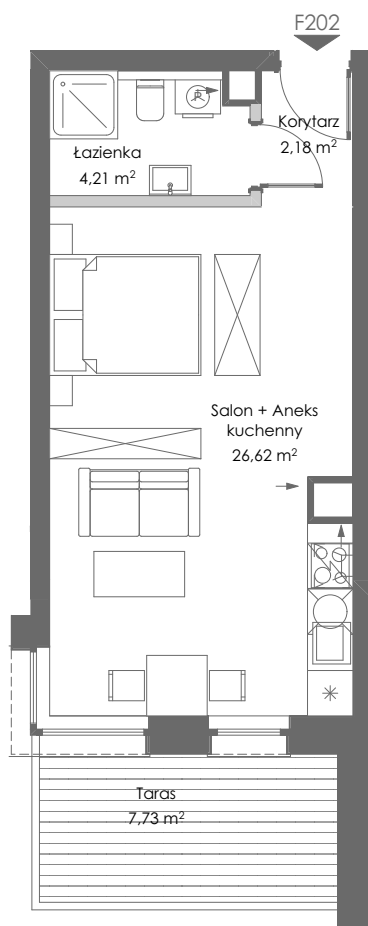

## PLAN MIESZKANIA

SKALA 1:100



PIĘTRO I

NR MIESZKANIA F202

POW. UŻYTKOWA\* 33,61 m<sup>2</sup>

[www.nauticaresort.pl](http://www.nauticaresort.pl)

[info@nauticaresort.pl](mailto:info@nauticaresort.pl)

tel. 665 66 22 66

\* Powierzchnia użytkowa - zgodnie z pomiarem wg. normy PN-ISO 9836:1997

INWESTOR:  
Ascof Polska

ADRES INWESTYCJI:  
Giżycko, ul. Moniuszki 23, Nad Kanałem Niegocińskim

PROJEKT:  
pracownia architektoniczna CHILIA RT