



PLAN LOKALIZACYJNY

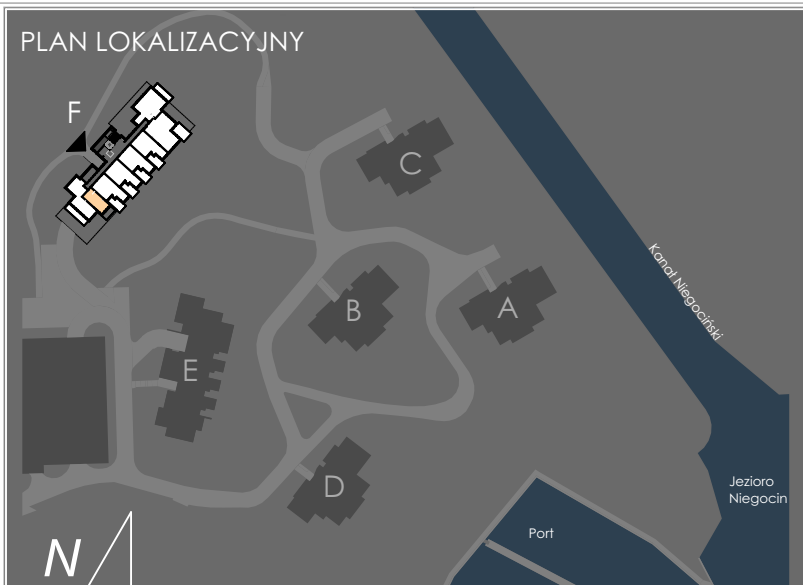

ZESTAWIENIE POWIERZCHNI POMIESZCZEŃ

SALON + ANEKS KUCHENNY	26,62 m ²
ŁAZIENKA	4,21 m ²
KORYTARZ	2,18 m ²
ŚCIANY DZIAŁOWE MOŻLIWE DO WYBURZENIA	0,60 m ²
POWIERZCHNIA UŻYTKOWA* 33,61 m ²	

TARAS 7,73 m²

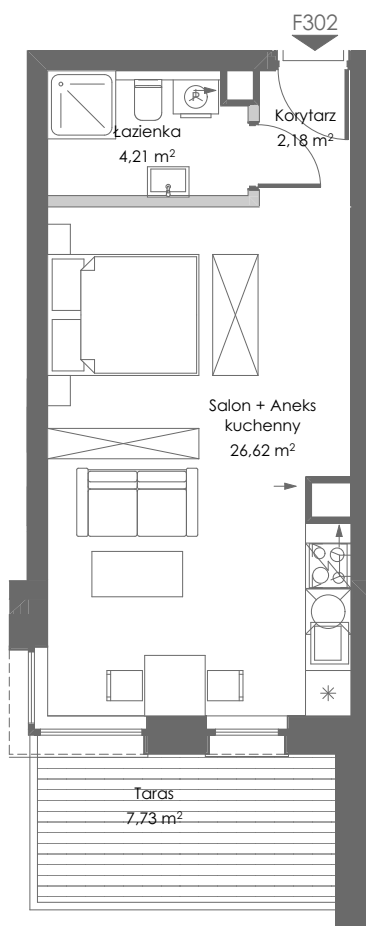

PLAN MIESZKANIA

SKALA 1:100

 **nautica
resort**

PIĘTRO II

NR MIESZKANIA F302

POW. UŻYTKOWA* 33,61 m²

www.nauticaresort.pl

info@nauticaresort.pl

tel. 665 66 22 66

* Powierzchnia użytkowa - zgodnie z pomiarem wg. normy PN-ISO 9836:1997

INWESTOR:
Ascof Polska

ADRES INWESTYCJI:
Giżycko, ul. Moniuszki 23, Nad Kanałem Niegocińskim

PROJEKT:
pracownia architektoniczna CHILIA RT