



PLAN LOKALIZACYJNY

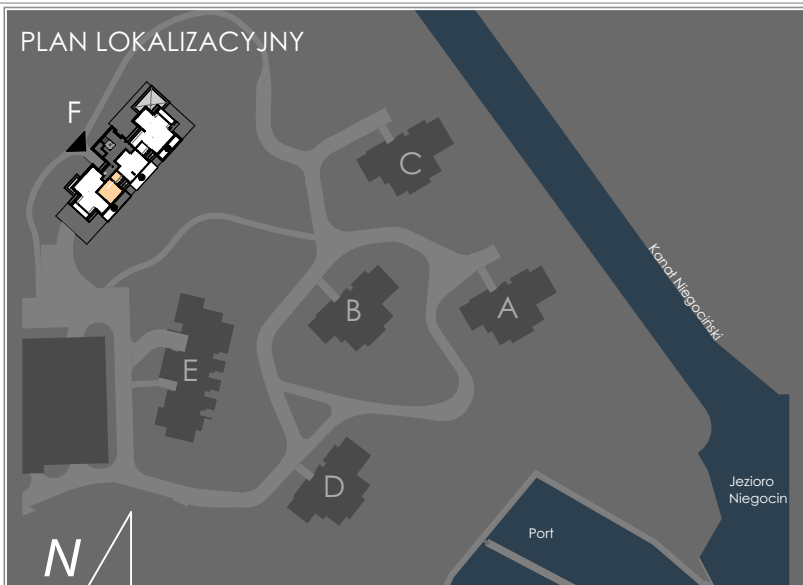

ZESTAWIENIE POWIERZCHNI POMIESZCZEŃ

SALON + ANEKS KUCHENNY	26,92 m ²
SYPIALNIA	7,06 m ²
ŁAZIENKA	4,74 m ²
KORYTARZ	4,81 m ²
ŚCIANY DZIAŁOWE MOŻLIWE DO WYBURZENIA	0,68 m ²
POWIERZCHNIA UŻYTKOWA* 44,21 m ²	
TARAS	13,79 m ²

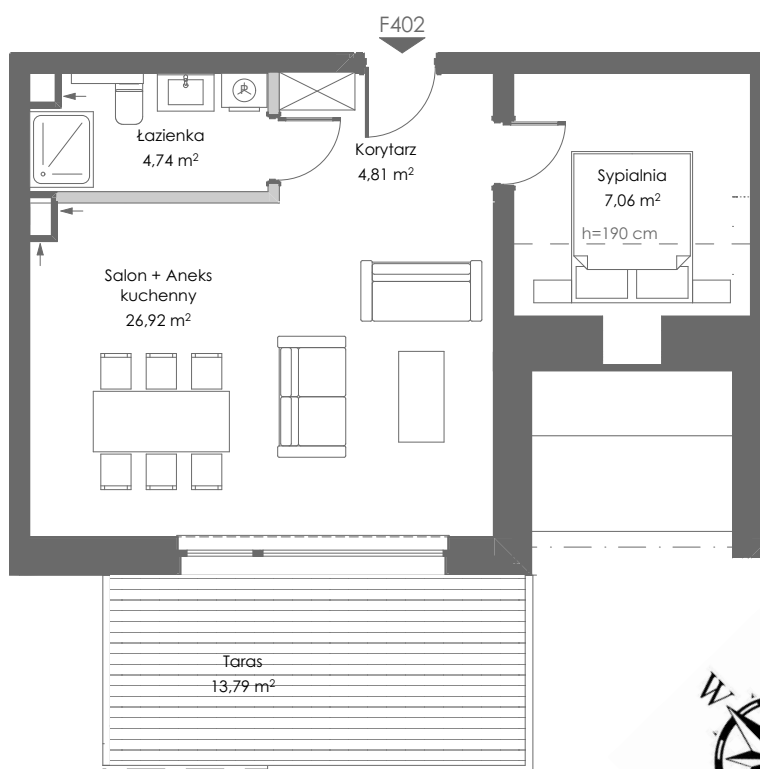

PLAN MIESZKANIA

SKALA 1:100

PODDASZE

NR MIESZKANIA F402

POW. UŻYTKOWA* 44,21 m²

www.nauticaresort.pl

info@nauticaresort.pl

tel. 665 66 22 66

* Powierzchnia użytkowa - zgodnie z pomiarem wg. normy PN-ISO 9836:1997

INWESTOR:
Ascof Polska

ADRES INWESTYCJI:
Giżycko, ul. Moniuszki 23, Nad Kanałem Niegocińskim

PROJEKT:
pracownia architektoniczna CHILIA RT