



## PLAN LOKALIZACYJNY

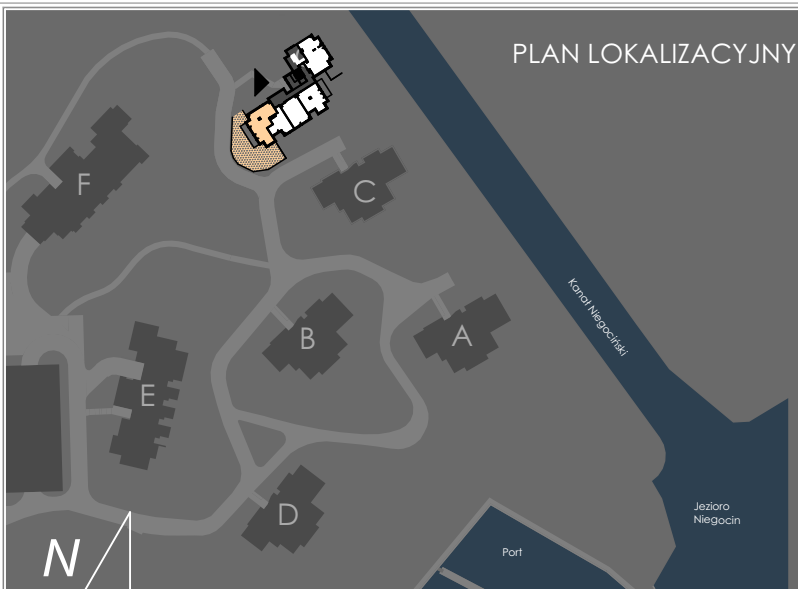

## ZESTAWIENIE POWIERZCHNI POMIESZCZEŃ

KORYTARZ	11,83 m <sup>2</sup>
ŁAZIENKA	4,94 m <sup>2</sup>
POK. DZIENNY Z ANEKSEM KUCHEN...	39,06 m <sup>2</sup>
SYPIALNIA	12,79 m <sup>2</sup>
GARDEROBA	8,97 m <sup>2</sup>
ŚCIANY DZIAŁOWE MOŻLIWE DO WYBURZENIA	2,19 m <sup>2</sup>
POWIERZCHNIA UŻYTKOWA* 79,78 m <sup>2</sup>	
OGRÓDEK INDYWIDUALNY	170,88 m <sup>2</sup>
TARAS	16,80 m <sup>2</sup>

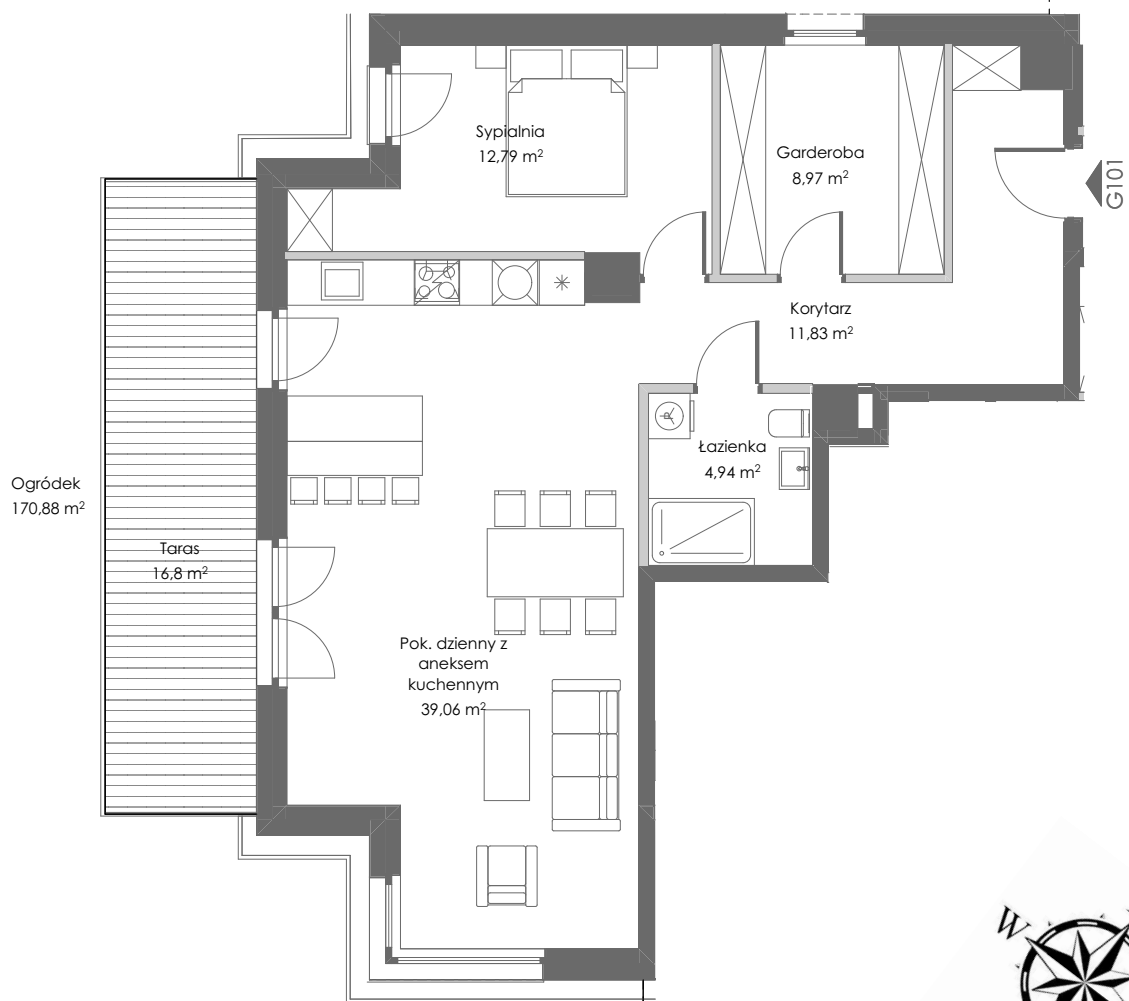

## PLAN MIESZKANIA

SKALA 1:100



PARTER

NR MIESZKANIA G101

POW. UŻYTKOWA\* 79,78 m<sup>2</sup>

[www.nauticaresort.pl](http://www.nauticaresort.pl)

[info@nauticaresort.pl](mailto:info@nauticaresort.pl)

tel. 665 66 22 66

\* Powierzchnia użytkowa - zgodnie z pomiarem wg. normy PN-ISO 9836:1997

INWESTOR:  
Ascot Polska Lickiewicz Sp. Jawna

ADRES INWESTYCJI:  
Giżycko, ul. Moniuszki 23, Nad Kanałem Niegocińskim

PROJEKT:  
pracownia architektoniczna CHILIA RT