



PLAN LOKALIZACYJNY

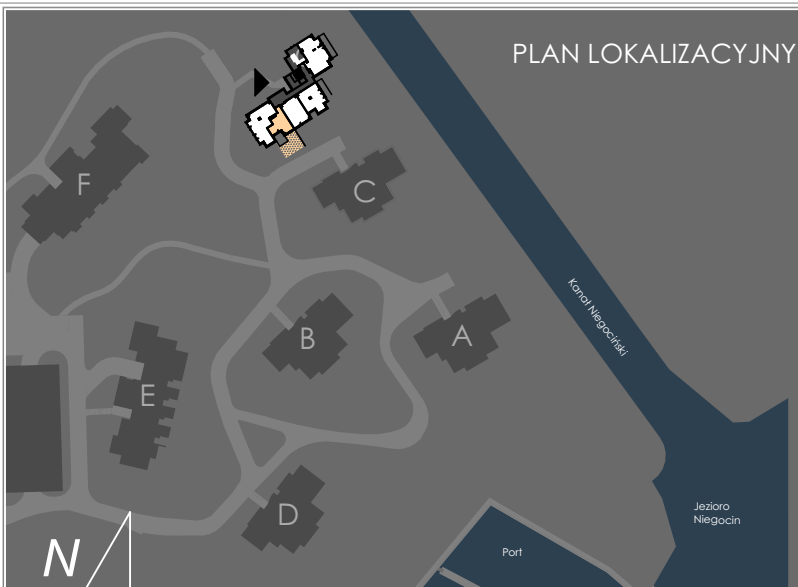

ZESTAWIENIE POWIERZCHNI POMIESZCZEŃ

KORYTARZ	2,87 m ²
ŁAZIENKA	3,53 m ²
POK. DZIENNY Z ANEKSEM KUCHEN...	24,85 m ²
POKÓJ	9,68 m ²
ŚCIANY DZIAŁOWE MOŻLIWE DO WYBURZENIA	0,92 m ²
POWIERZCHNIA UŻYTKOWA*	41,85 m²
OGRÓDEK INDYWIDUALNY	41,52 m²
TARAS	12,28 m²

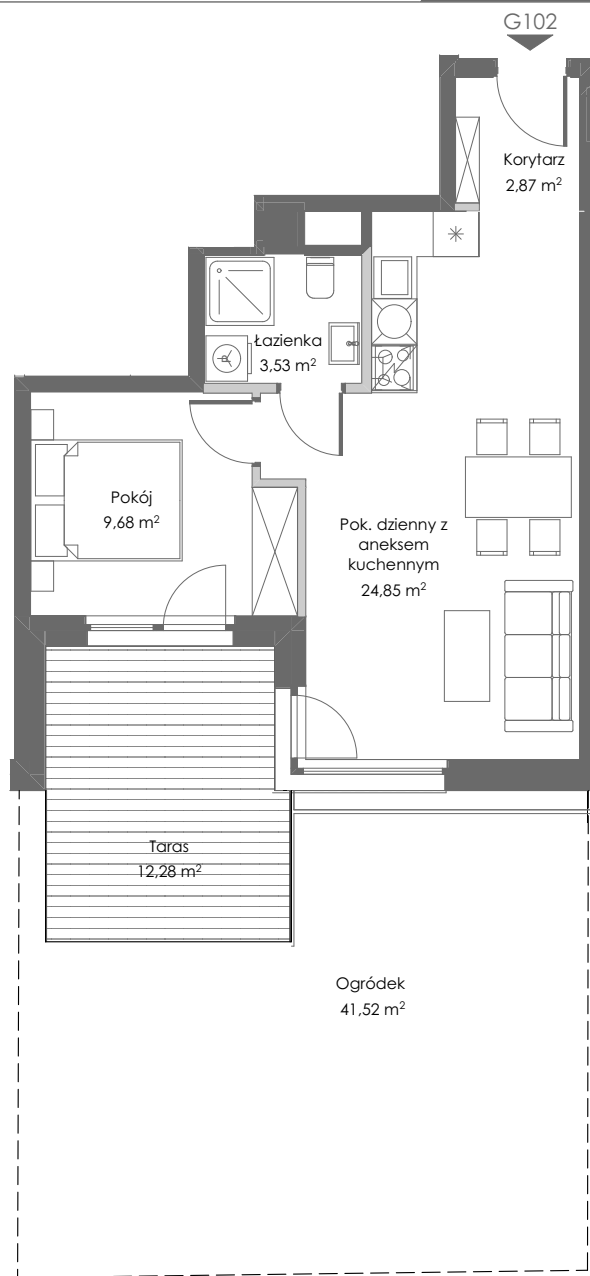

PLAN MIESZKANIA

SKALA 1:100



PARTER

NR MIESZKANIA G102

POW. UŻYTKOWA* 41,85 m²

www.nauticaresort.pl

info@nauticaresort.pl

tel. 665 66 22 66

* Powierzchnia użytkowa - zgodnie z pomiarem wg. normy PN-ISO 9836:1997

INWESTOR:
Ascot Polska Lickiewicz Sp. Jawna

ADRES INWESTYCJI:
Giżycko, ul. Moniuszki 23, Nad Kanałem Niegocińskim

PROJEKT:
pracownia architektoniczna CHILIA RT