



PLAN LOKALIZACYJNY

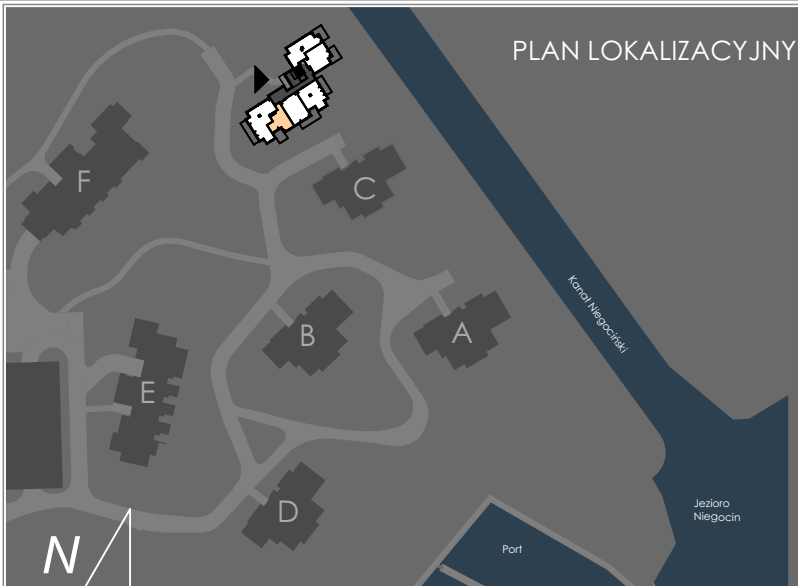

ZESTAWIENIE POWIERZCHNI POMIESZCZEŃ

KORYTARZ	2,85 m ²
ŁAZIENKA	3,50 m ²
POK. DZIENNY Z ANEKSEM KUCHEN...	24,89 m ²
POKÓJ	9,69 m ²
ŚCIANY DZIAŁOWE MOŻLIWE DO WYBURZENIA	0,93 m ²
POWIERZCHNIA UŻYTKOWA* 41,86 m ²	
TARAS	12,28 m ²

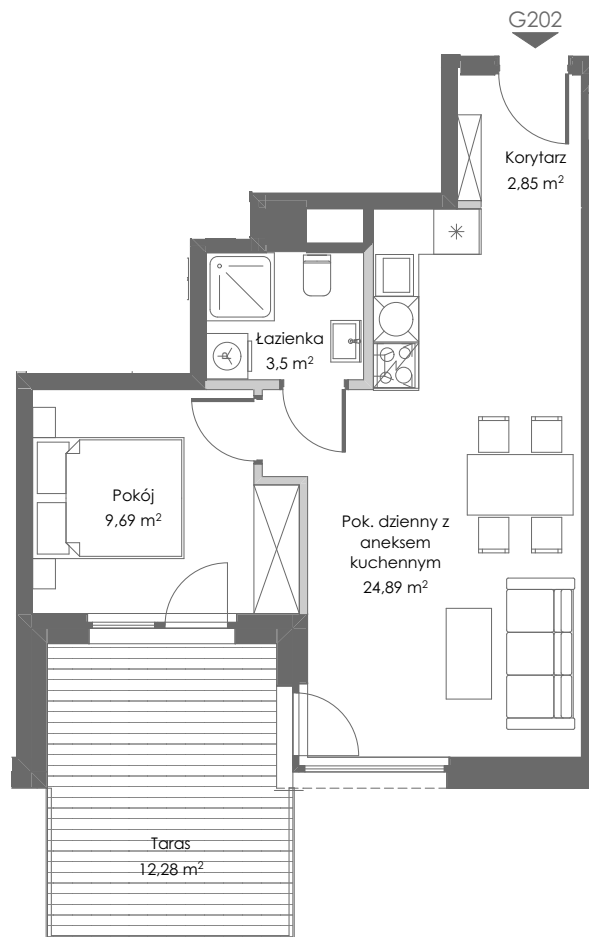

PLAN MIESZKANIA

SKALA 1:100

PIĘTRO I

NR MIESZKANIA G202

POW. UŻYTKOWA* 41,86 m²

www.nauticaresort.pl

info@nauticaresort.pl

tel. 665 66 22 66

* Powierzchnia użytkowa - zgodnie z pomiarem wg. normy PN-ISO 9836:1997

INWESTOR:
Ascof Polska Lickiewicz Sp. Jawna

ADRES INWESTYCJI:
Giżycko, ul. Moniuszki 23, Nad Kanałem Niegocińskim

PROJEKT:
pracownia architektoniczna CHILIA RT