



## PLAN LOKALIZACYJNY

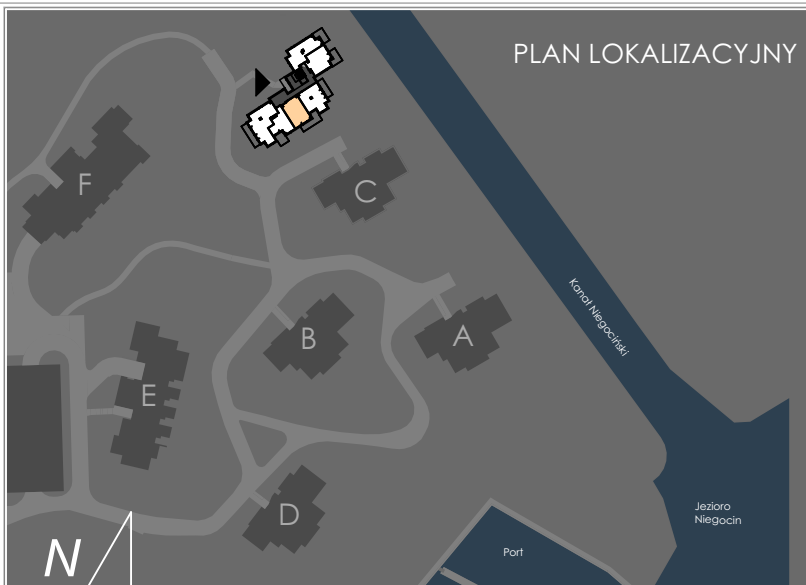

## ZESTAWIENIE POWIERZCHNI POMIESZCZEŃ

ŁAZIENKA	5,62 m <sup>2</sup>
POK. DZIENNY Z ANEKSEM KUCHEN...	35,35 m <sup>2</sup>
POKÓJ	12,82 m <sup>2</sup>
ŚCIANY DZIAŁOWE MOŻLIWE DO WYBURZENIA	1,47 m <sup>2</sup>
<b>POWIERZCHNIA UŻYTKOWA*</b>	<b>55,26 m<sup>2</sup></b>
TARAS	18,99 m <sup>2</sup>

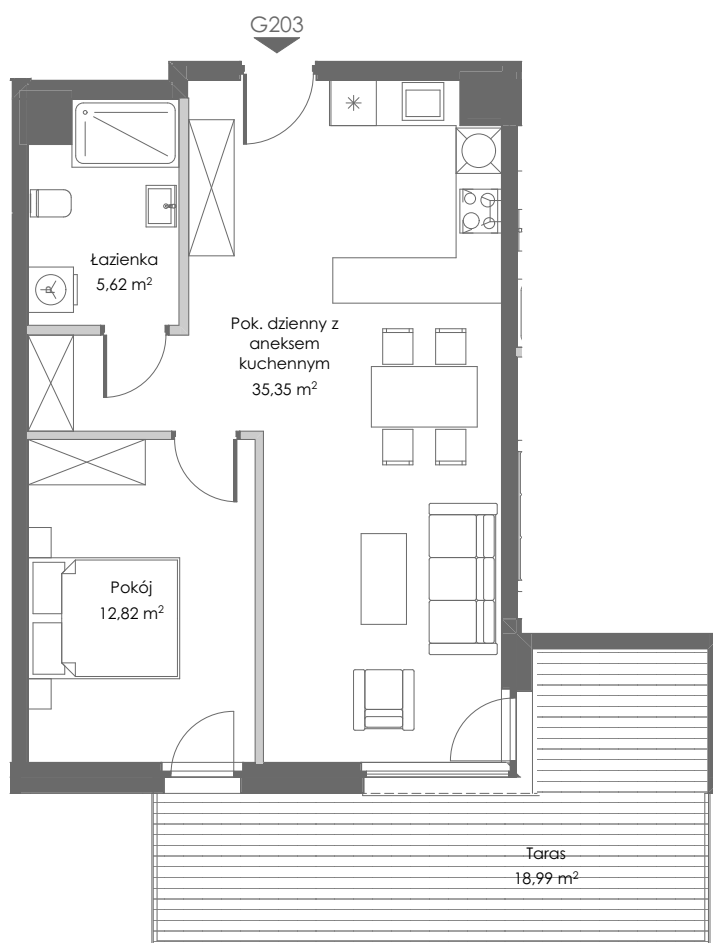

## PLAN MIESZKANIA

SKALA 1:100

PIĘTRO I

NR MIESZKANIA G203

POW. UŻYTKOWA\* 55,26 m<sup>2</sup>

[www.nauticaresort.pl](http://www.nauticaresort.pl)

[info@nauticaresort.pl](mailto:info@nauticaresort.pl)

tel. 665 66 22 66

\* Powierzchnia użytkowa - zgodnie z pomiarem wg. normy PN-ISO 9836:1997

INWESTOR:  
Ascot Polska Lickiewicz Sp. Jawna

ADRES INWESTYCJI:  
Giżycko, ul. Moniuszki 23, Nad Kanałem Niegocińskim

PROJEKT:  
pracownia architektoniczna CHILIA RT