



PLAN LOKALIZACYJNY

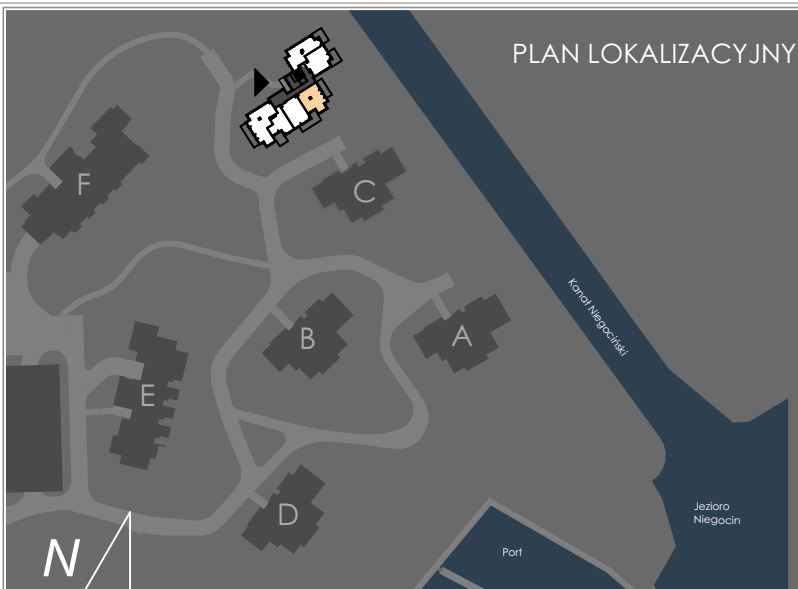

ZESTAWIENIE POWIERZCHNI POMIESZCZEŃ

KORYTARZ	6,26 m ²
ŁAZIENKA	5,34 m ²
POK. DZIENNY Z ANEKSEM KUCHEN...	34,29 m ²
POKÓJ	11,48 m ²
ŚCIANY DZIAŁOWE MOŻLIWE DO WYBURZENIA	1,51 m ²
POWIERZCHNIA UŻYTKOWA*	58,88 m²
TARAS	12,61 m ²

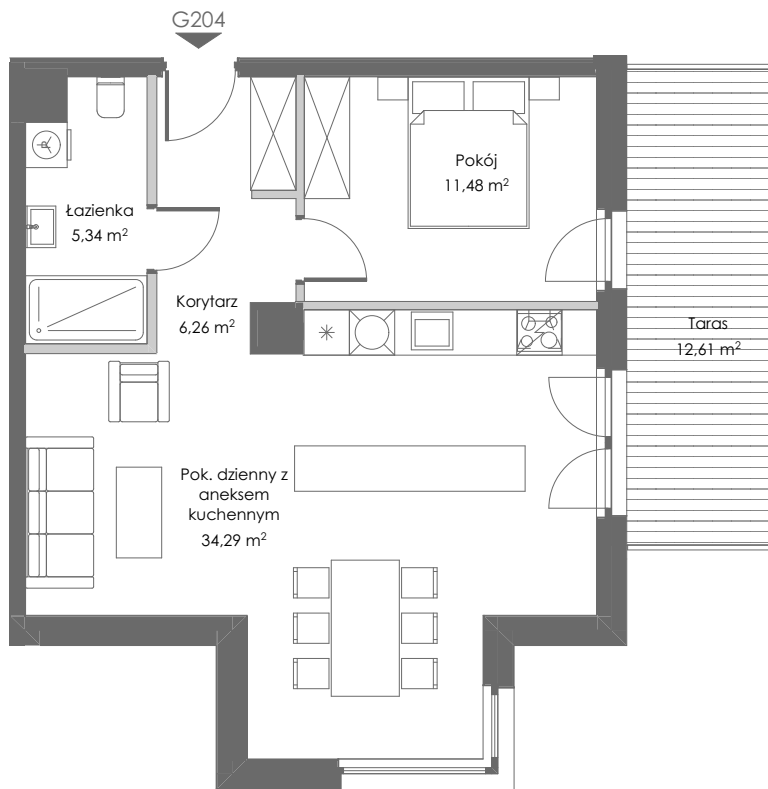

PLAN MIESZKANIA

SKALA 1:100

PIĘTRO I

NR MIESZKANIA G204

POW. UŻYTKOWA* 58,88 m²

www.nauticaresort.pl

info@nauticaresort.pl

tel. 665 66 22 66

* Powierzchnia użytkowa - zgodnie z pomiarem wg. normy PN-ISO 9836:1997

INWESTOR:
Ascof Polska Lickiewicz Sp. Jawna

ADRES INWESTYCJI:
Giżycko, ul. Moniuszki 23, Nad Kanalem Niegocińskim

PROJEKT:
pracownia architektoniczna CHILIA RT