



PLAN LOKALIZACYJNY

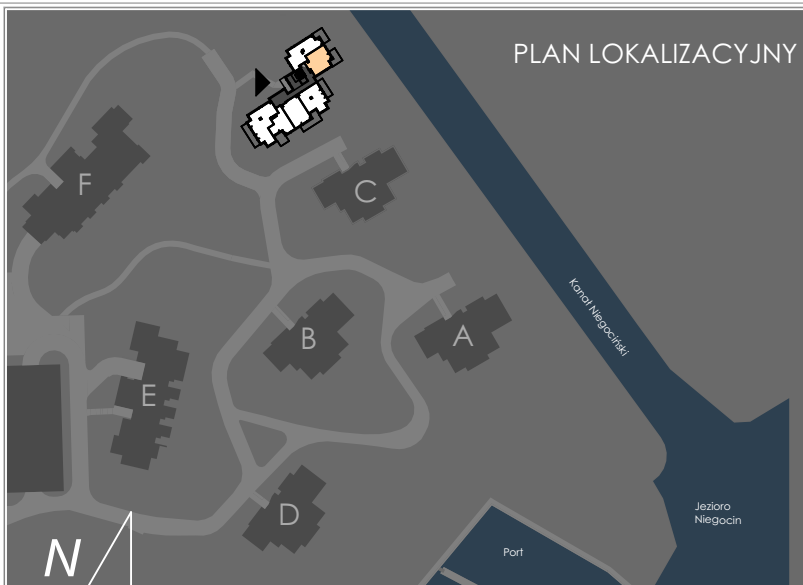

ZESTAWIENIE POWIERZCHNI POMIESZCZEŃ

KORYTARZ	3,25 m ²
ŁAZIENKA	5,59 m ²
POK. DZIENNY Z ANEKSEM KUCHEN...	31,87 m ²
POKÓJ	11,00 m ²
ŚCIANY DZIAŁOWE MOŻLIWE DO WYBURZENIA	1,44 m ²
POWIERZCHNIA UŻYTKOWA* 53,15 m ²	
TARAS	13,40 m ²

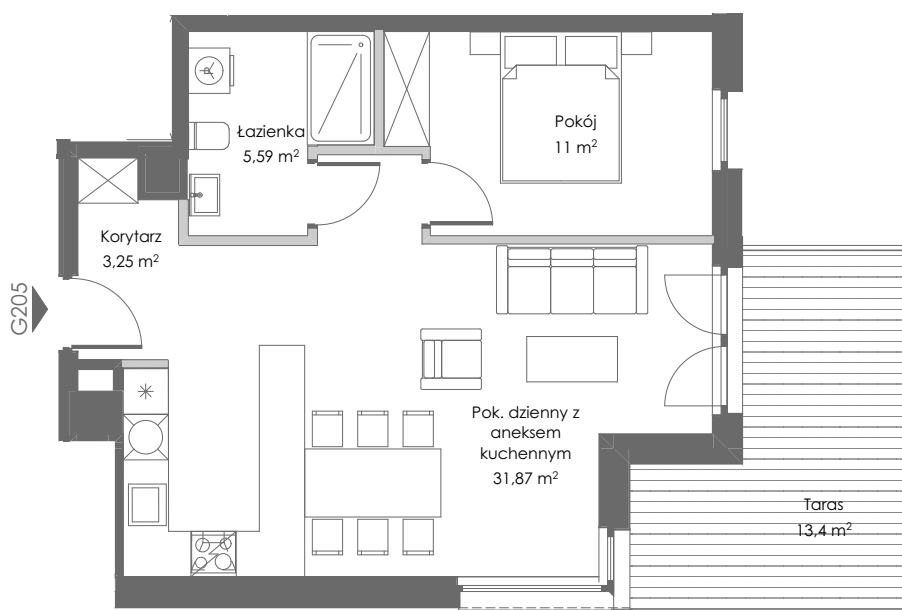

PLAN MIESZKANIA

SKALA 1:100

PIĘTRO I

NR MIESZKANIA G205

POW. UŻYTKOWA* 53,15 m²

www.nauticaresort.pl

info@nauticaresort.pl

tel. 665 66 22 66

* Powierzchnia użytkowa - zgodnie z pomiarem wg. normy PN-ISO 9836:1997

INWESTOR:
Ascot Polska Lickiewicz Sp. Jawna

ADRES INWESTYCJI:
Giżycko, ul. Moniuszki 23, Nad Kanałem Niegocińskim

PROJEKT:
pracownia architektoniczna CHILIA RT