



## PLAN LOKALIZACYJNY

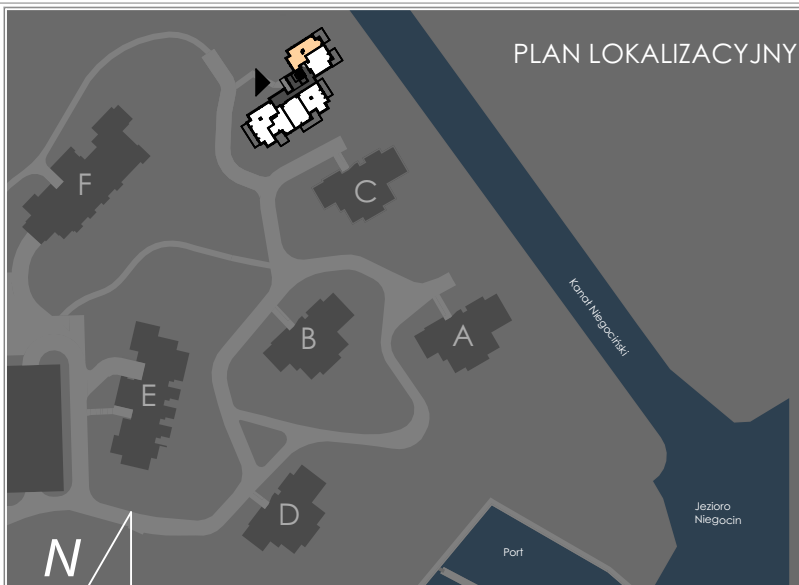

## ZESTAWIENIE POWIERZCHNI POMIESZCZEŃ

KORYTARZ	9,86 m <sup>2</sup>
ŁAZIENKA	4,41 m <sup>2</sup>
POK. DZIENNY Z ANEKSEM KUCHEN...	25,65 m <sup>2</sup>
POKÓJ	11,43 m <sup>2</sup>
POKÓJ	7,45 m <sup>2</sup>
ŚCIANY DZIAŁOWE MOŻLIWE DO WYBURZENIA	1,63 m <sup>2</sup>
POWIERZCHNIA UŻYTKOWA* 60,43 m <sup>2</sup>	
TARAS	13,40 m <sup>2</sup>

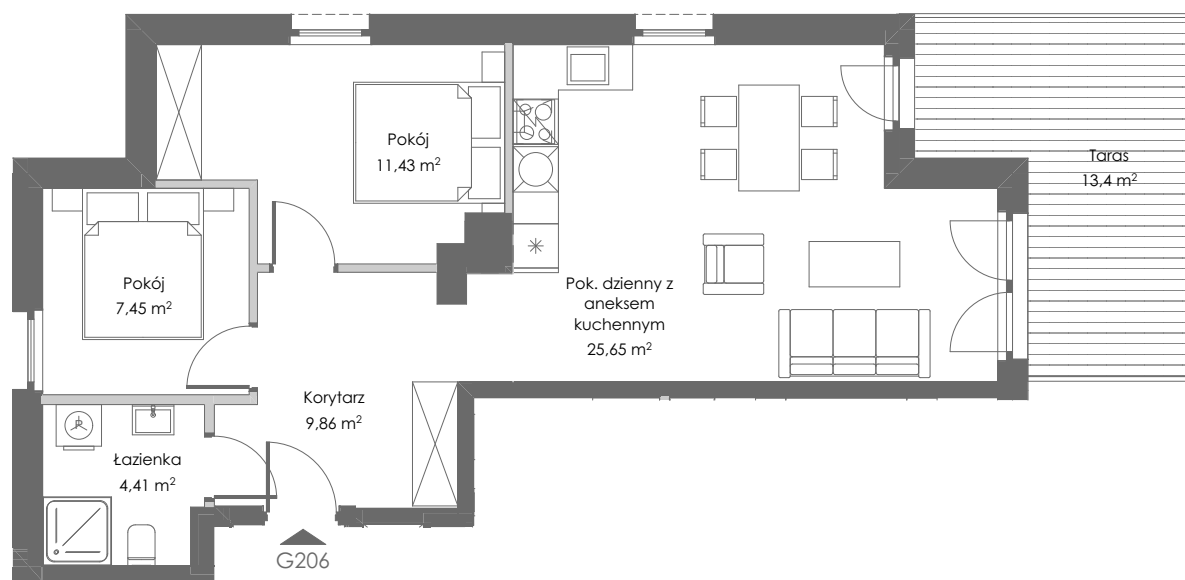

PLAN MIESZKANIA

SKALA 1:100

PIĘTRO I

NR MIESZKANIA G206

POW. UŻYTKOWA\* 60,43 m<sup>2</sup>

[www.nauticaresort.pl](http://www.nauticaresort.pl)

[info@nauticaresort.pl](mailto:info@nauticaresort.pl)

tel. 665 66 22 66

\* Powierzchnia użytkowa - zgodnie z pomiarem wg. normy PN-ISO 9836:1997

INWESTOR:  
Ascof Polska Lickiewicz Sp. Jawna

ADRES INWESTYCJI:  
Giżycko, ul. Moniuszki 23, Nad Kanałem Niegocińskim

PROJEKT:  
pracownia architektoniczna CHILIA RT